



# COMMUNE DE VÉTROZ


DOSSIER  
DE MISE A L'ENQUETE

PIECE N° 01

## RÉFECTION AVENUE DES VERGERS SUD

PLAN N° 21'112-23-01

### SITUATION

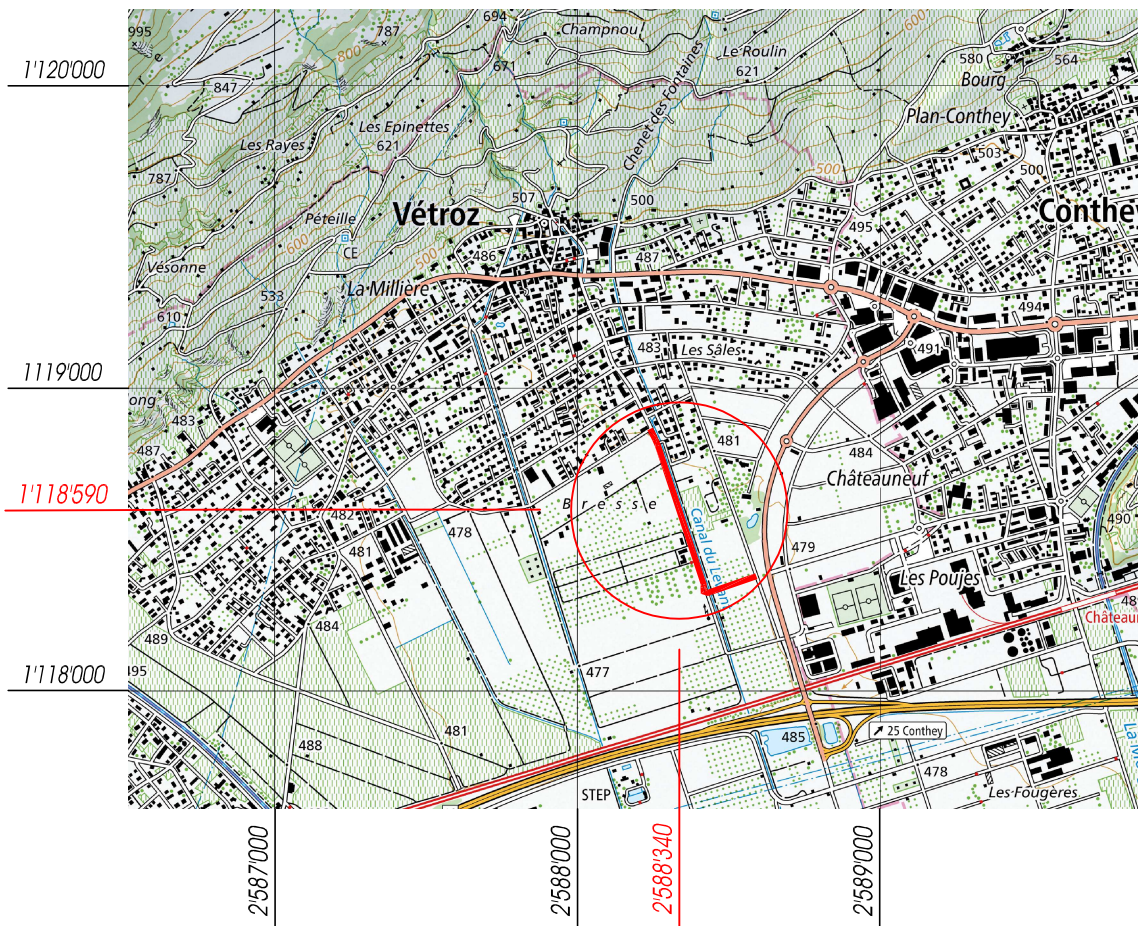

ECHELLE 1:25'000



BUREAU D'INGÉNIEURS EN GÉNIE CIVIL ET BÉTON ARMÉ

INGÉNIEURS DIPLOMÉS  
MEMBRES SIA / UTS

SION CP 451 1951 SION TEL 027/322 20 04  
AYENT Rte de Botyre 75 1966 AYENT TEL 027/398 34 44

WWW.EDITECH.CH  
INFO@EDITECH.CH

Date	Proj.	Dess.	Contr.
24.10.2022	PA	PA	CR