

PROFILS TYPES

Date: 23.10.2023	Projeté: AK	Contrôlé: DL	N° de Plan: G22014-105
Phase: MEP	Echelle: 1:50	N° Mandat: G22014	Pièce N°: 105

L'administration communale certifie que le présent projet a été mis à l'enquête publique par insertion au bulletin officiel n° du Un exemplaire complet du présent document a été déposé auprès du service technique communal du au pour y être consulté.

Administration communale de
 Le Président Le Secrétaire


REFERENCES:
 - Cadastre reçu de IG Group le 17.06.2022
 - Réseaux TV, EL, Gaz reçu de OKEN le 15.06.2022
 - Réseaux EU, EC, EP reçu de IG Group le 17.06.2022
 - Relevé topographique reçu de IG Group le 21.06.2022



ARC Génie Civil SA
 Bureau d'ingénieurs
 Avenue de la Gare 21
 1920 Martigny


027 564 10 30
 info@arcgc.ch
 www.arcgc.ch

Profil type - voie de dépose
 Km 40.00

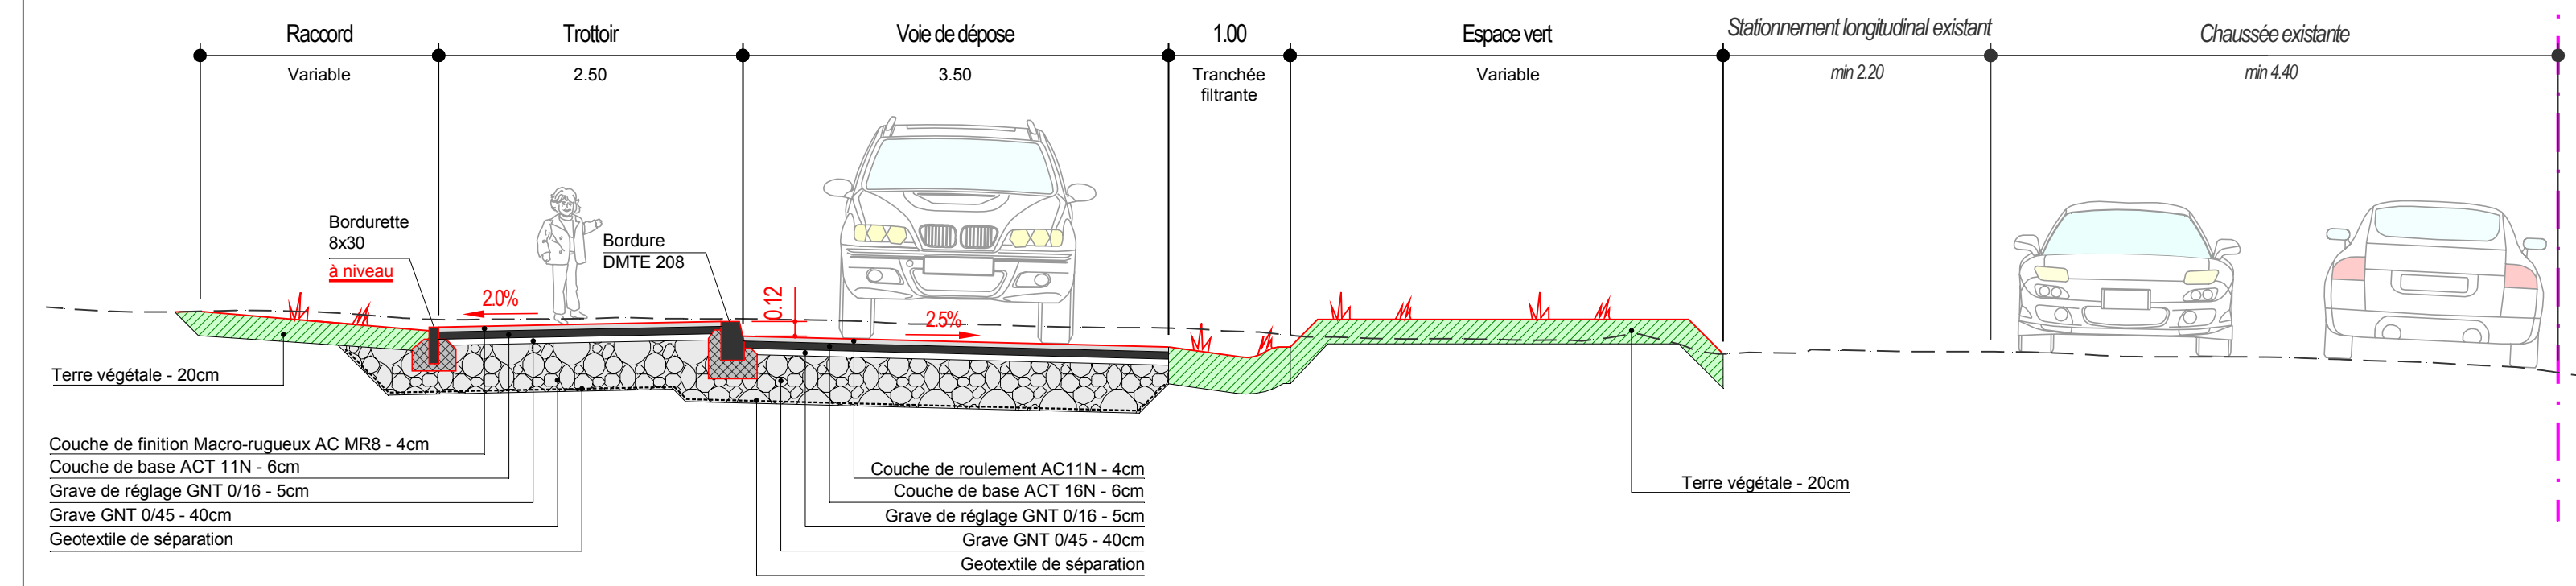


- Couche de finition Macro-rugueux AC MR8 - 4cm
- Couche de base ACT 11N - 6cm
- Grave de réglage GNT 0/16 - 5cm
- Grave GNT 0/45 - 40cm
- Geotextile de séparation
- Couche de roulement AC11N - 4cm
- Couche de base ACT 16N - 6cm
- Grave de réglage GNT 0/16 - 5cm
- Grave GNT 0/45 - 40cm
- Geotextile de séparation
- Terre végétale - 20cm

Profil type - arrêt de bus
 Km 60.00

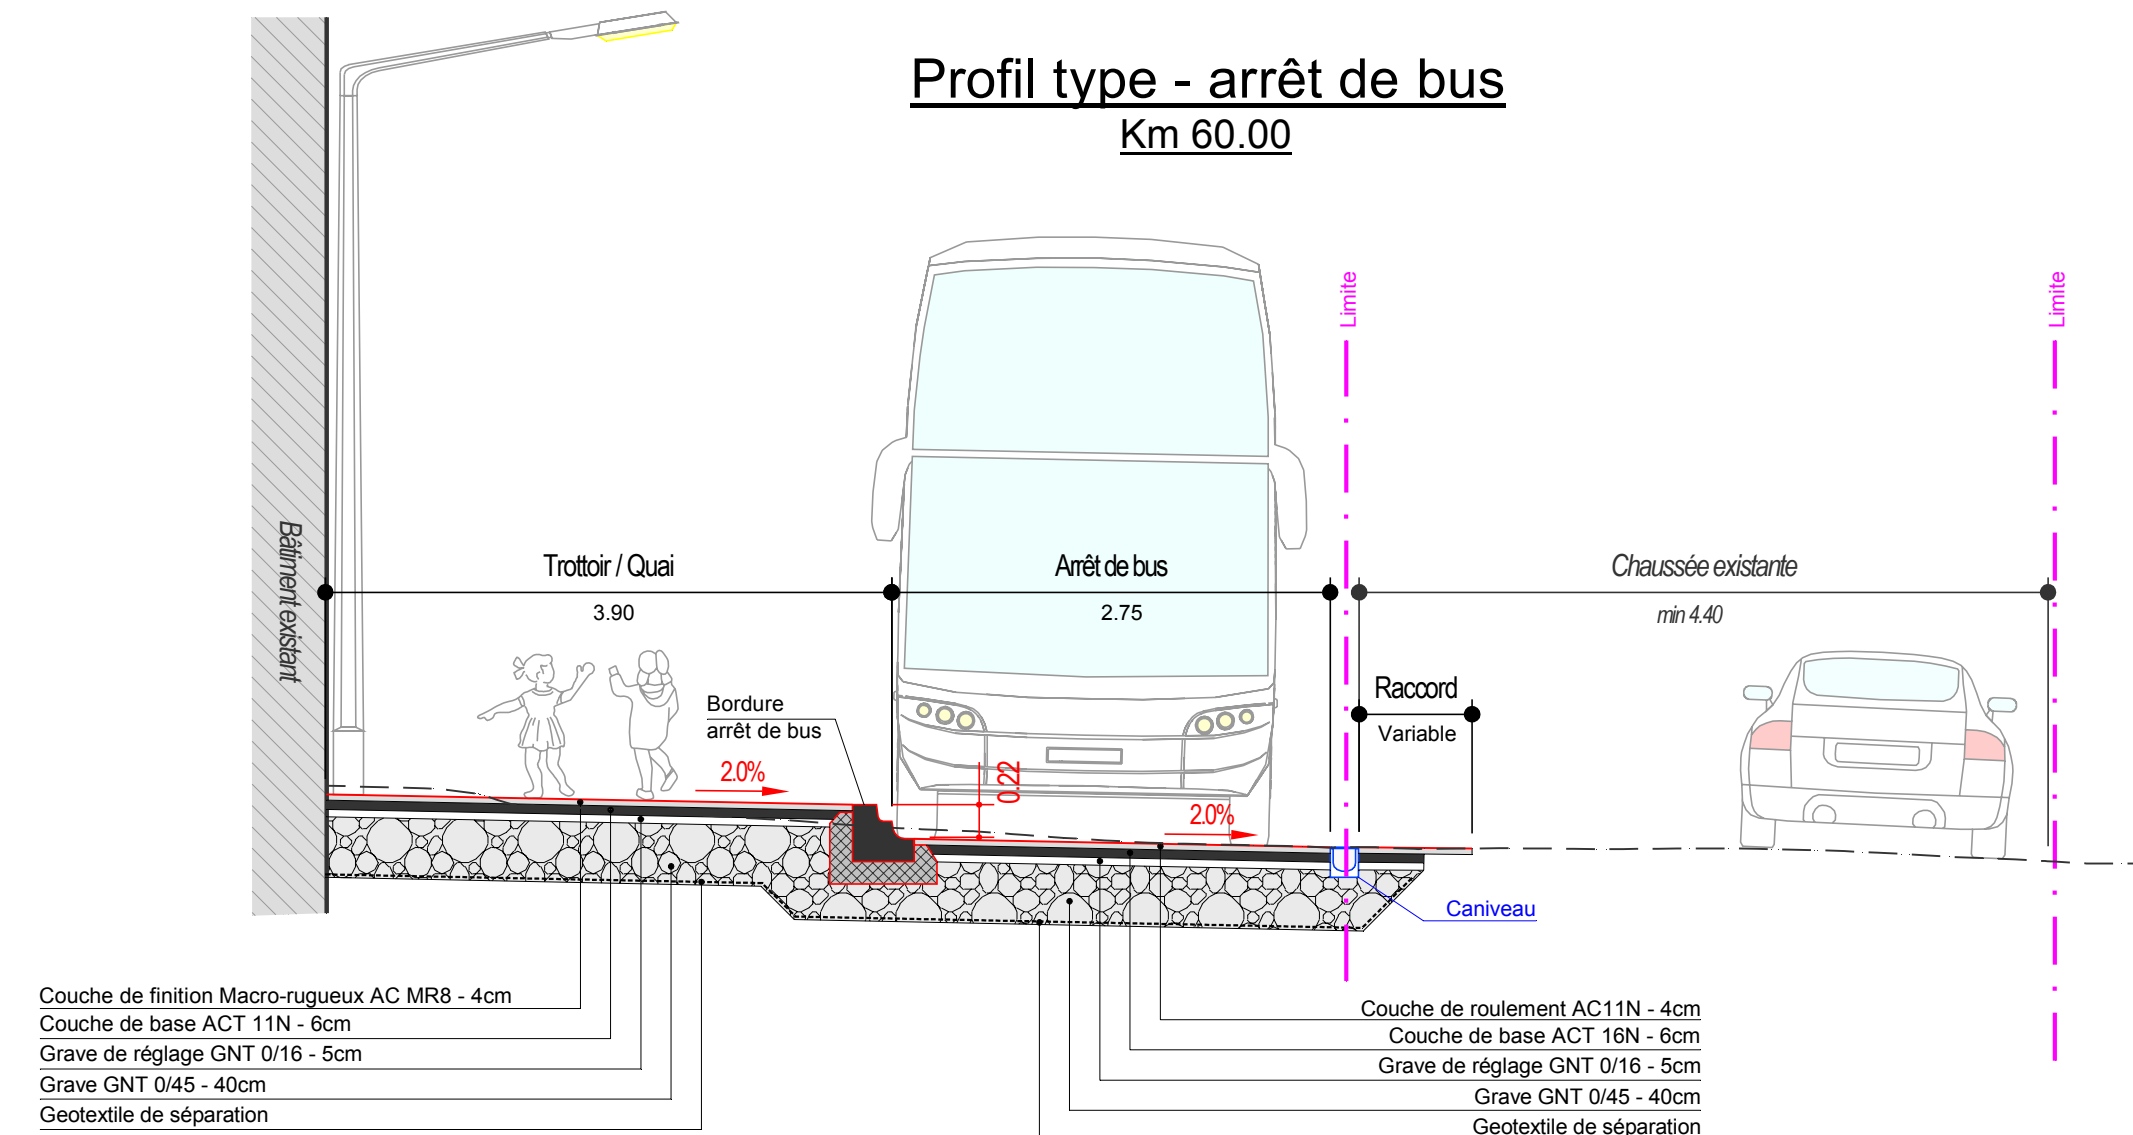


- Couche de finition Macro-rugueux AC MR8 - 4cm
- Couche de base ACT 11N - 6cm
- Grave de réglage GNT 0/16 - 5cm
- Grave GNT 0/45 - 40cm
- Geotextile de séparation
- Couche de roulement AC11N - 4cm
- Couche de base ACT 16N - 6cm
- Grave de réglage GNT 0/16 - 5cm
- Grave GNT 0/45 - 40cm
- Geotextile de séparation

Profil type - places de parc
 Km 80.00

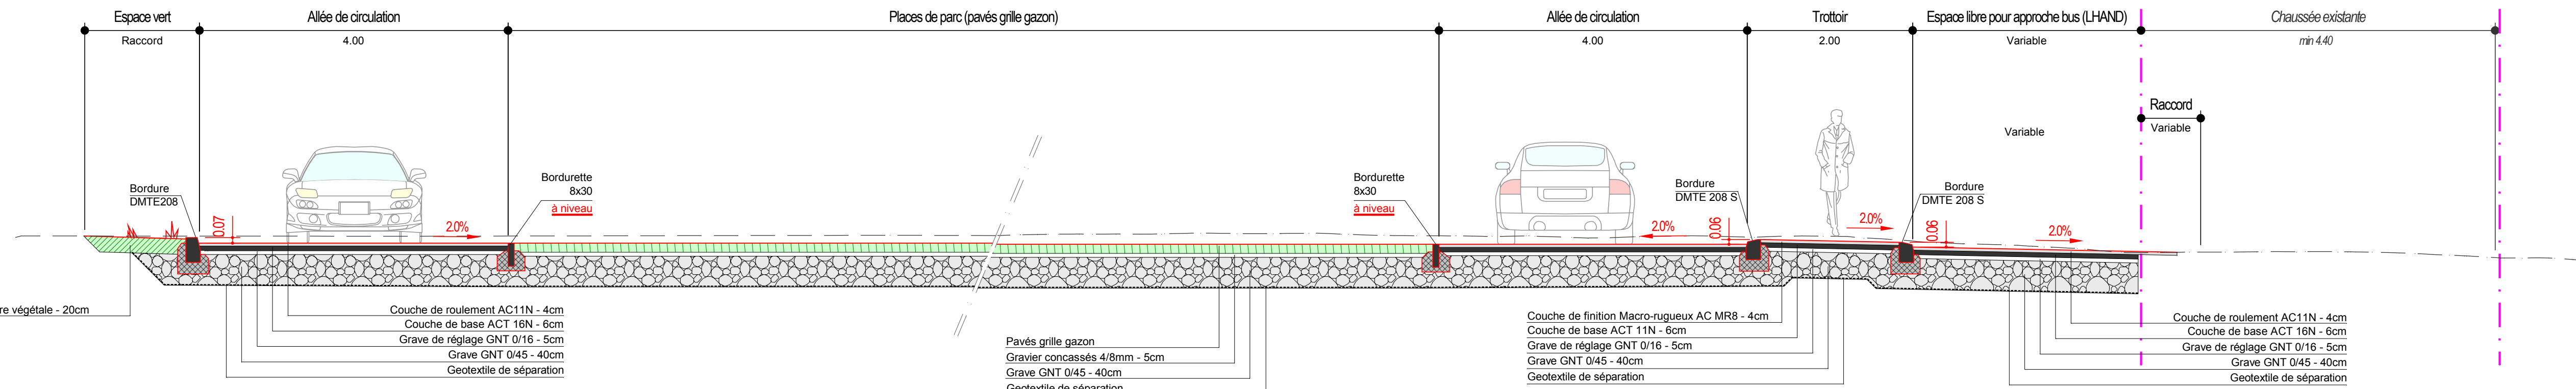

- Terre végétale - 20cm
- Couche de roulement AC11N - 4cm
- Couche de base ACT 16N - 6cm
- Grave de réglage GNT 0/16 - 5cm
- Grave GNT 0/45 - 40cm
- Geotextile de séparation
- Pavés grille gazon
- Gravier concassés 4/8mm - 5cm
- Grave GNT 0/45 - 40cm
- Geotextile de séparation
- Couche de finition Macro-rugueux AC MR8 - 4cm
- Couche de base ACT 11N - 6cm
- Grave de réglage GNT 0/16 - 5cm
- Grave GNT 0/45 - 40cm
- Geotextile de séparation
- Couche de roulement AC11N - 4cm
- Couche de base ACT 16N - 6cm
- Grave de réglage GNT 0/16 - 5cm
- Grave GNT 0/45 - 40cm
- Geotextile de séparation

Profil type - places de parc dans la place

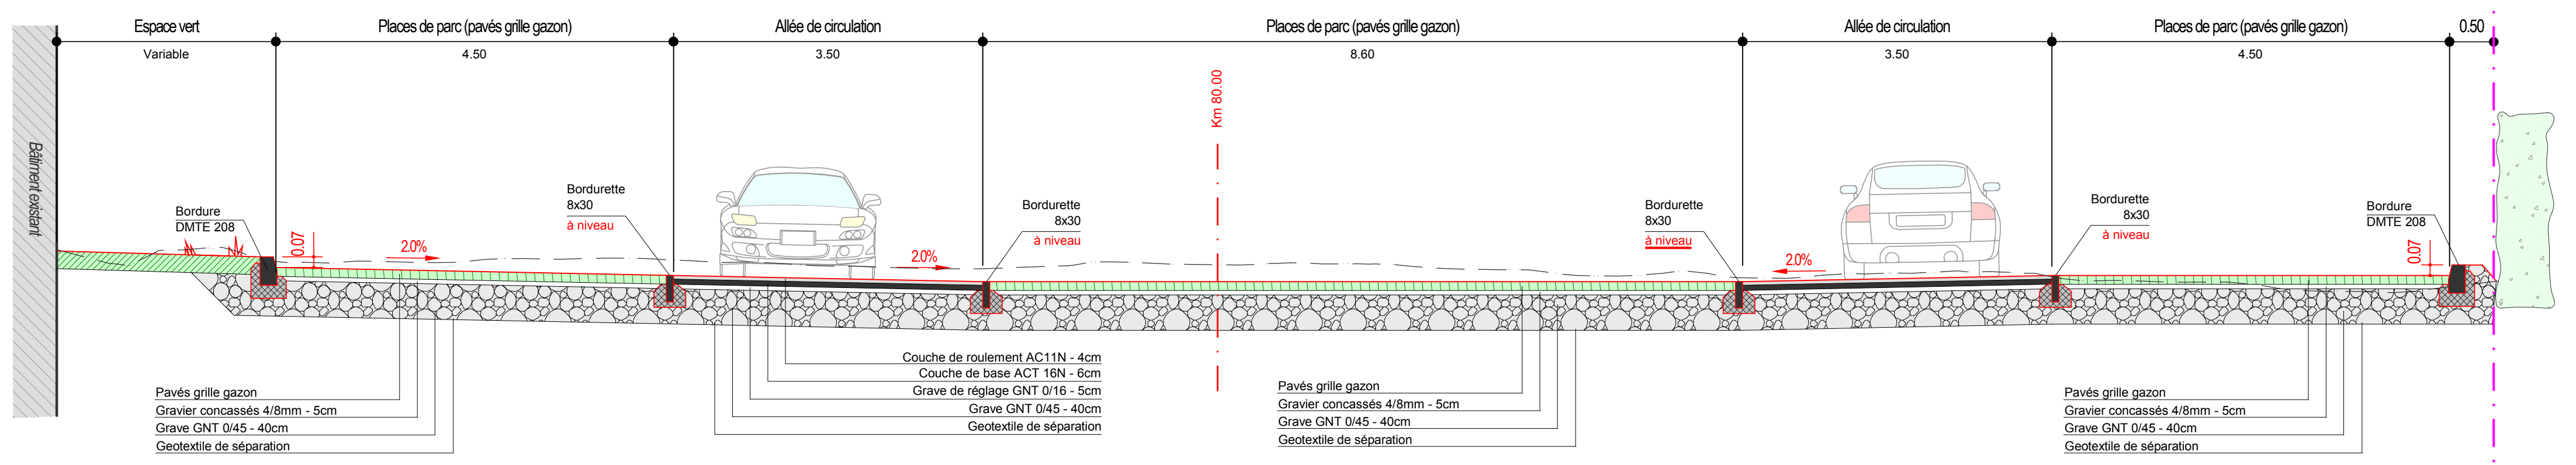

- Pavés grille gazon
- Gravier concassés 4/8mm - 5cm
- Grave GNT 0/45 - 40cm
- Geotextile de séparation
- Couche de roulement AC11N - 4cm
- Couche de base ACT 16N - 6cm
- Grave de réglage GNT 0/16 - 5cm
- Grave GNT 0/45 - 40cm
- Geotextile de séparation
- Pavés grille gazon
- Gravier concassés 4/8mm - 5cm
- Grave GNT 0/45 - 40cm
- Geotextile de séparation
- Pavés grille gazon
- Gravier concassés 4/8mm - 5cm
- Grave GNT 0/45 - 40cm
- Geotextile de séparation