MUNICIPALITÉ
DE VÉTROZ

ECOLE DE BRESSE

Route de la Fontaine
Aménagement d'une voie de dépose et d'un parking

SITUATION

ETAT PROJETE

Date : 23.10.2023	Projeté : AK	Controlé : DL	N° de Plan : G22014-103
Phase : MEP	Echelle : 1:200	N° Mandat : G22014	Pièce N° : 103

L'administration communale ..... certifie que le présent projet a été mis à l'enquête publique par insertion au bulletin officiel n° ..... du ..... Un exemplaire complet du présent document a été déposé auprès du service technique communal du ..... au ..... pour y être consulté.

....., le .....

Administration communale de .....
Le Président Le Secrétaire

REFERENCES :
-Cadastre reçu de IG Group le 17.06.2022
-Réseaux TV, EL, Gaz reçu de OIKEN le 15.06.2022
-Réseaux EU, EC, EP reçu de IG Group le 17.06.2022
-Relevé topographique reçu de IG Group le 21.06.2022

LEGENDES

Existants :
- Bâtiments
- Cours d'eau
- Couvrage
- Chaussée
- Pavés grille gazon
- Surfaces carrossables
- Trottoir
- Zones vertes
- Parcellaire
- Eaux claires : Chambre / Grille
- Eaux usées : Chambres
- Eau potable : Chambres / vannes / BH
- Electricité : Chambres / armoires
- Eclairage public : Chambres / candélabres
- Télé : Chambres / armoires
- Téléphonie : Chambres
- GAZ : Chambres / vannes
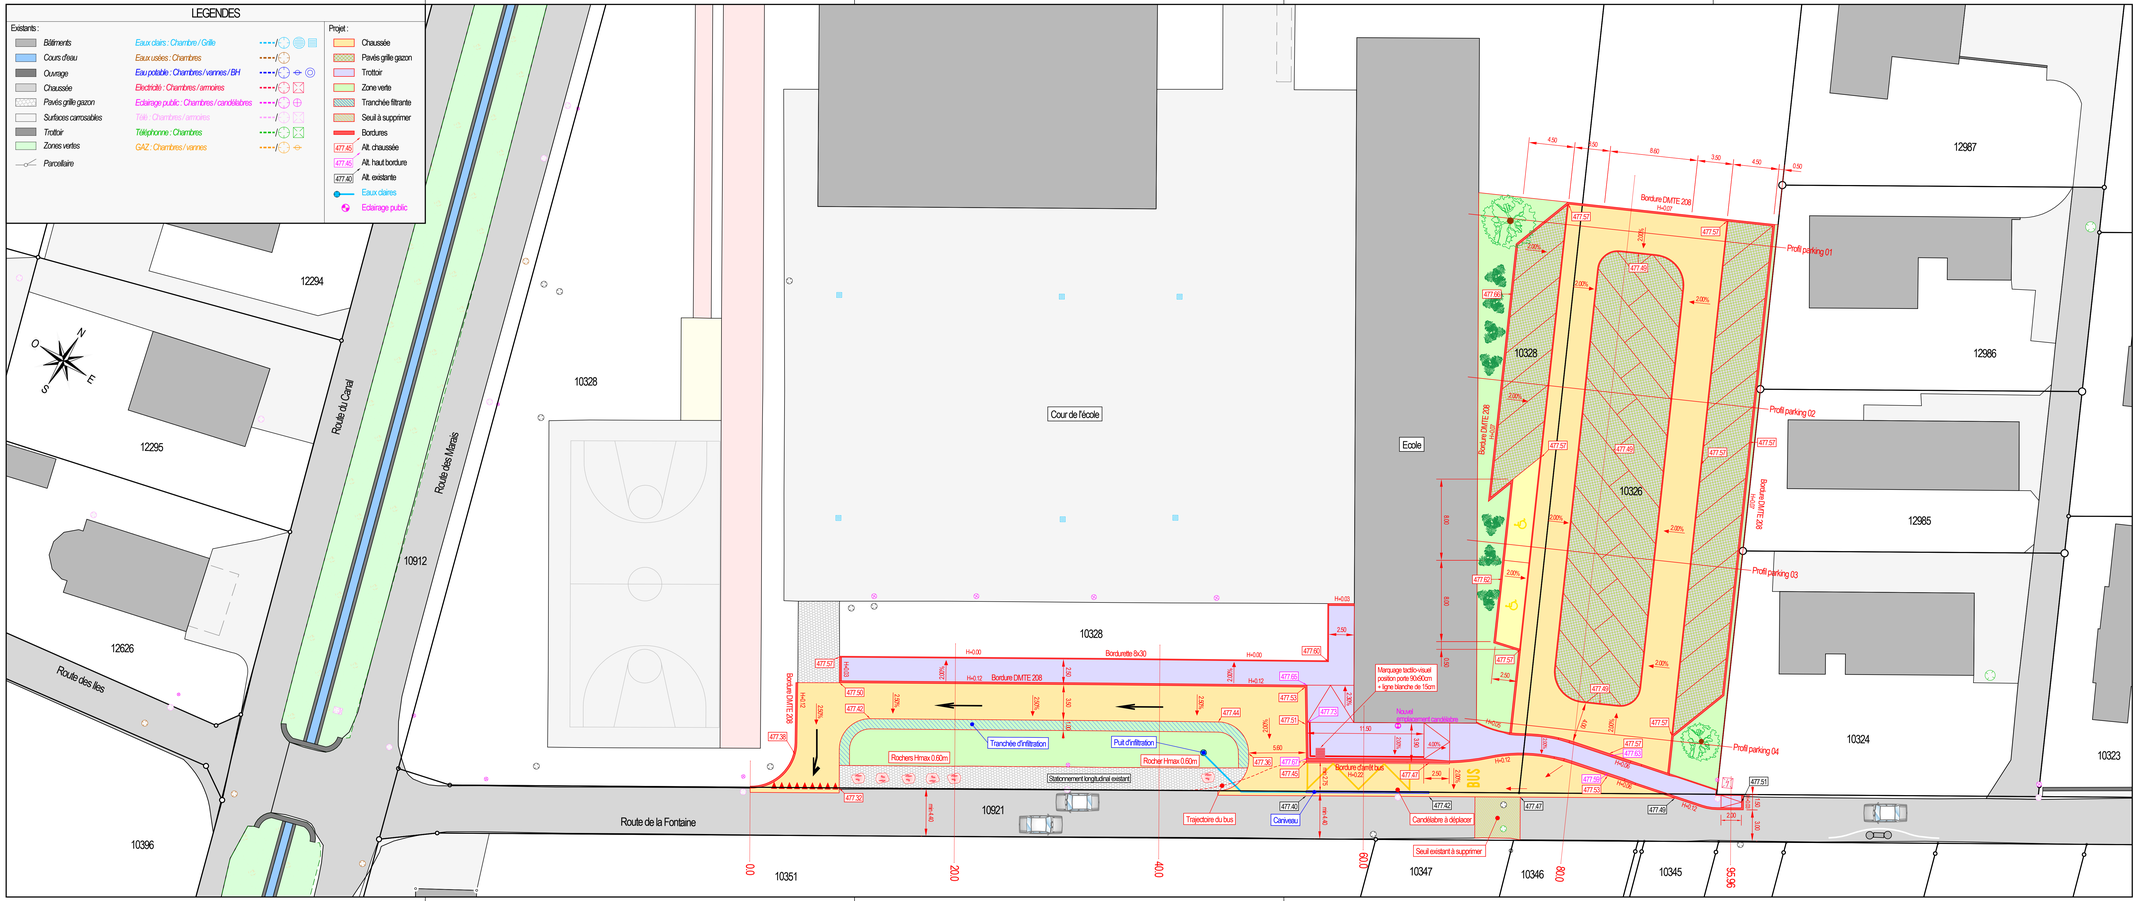
Projet :
- Chaussée
- Pavés grille gazon
- Trottoir
- Zone verte
- Tranchée filtrante
- Seuil à supprimer
- Bordures
- 477.40 Alt. chaussée
- 477.60 Alt. haut bordure
- 477.40 Alt. existante
- Eaux claires
- Eclairage public