

ROUTE PRINCIPALE DE PLAINE

VS

Route N°
RC 504

Commune
Vétroz

Pièce N° 16

DOSSIER

MISE A L'ENQUETE
PUBLIQUE

Section de route
CONTHEY
Raccordement N9

Tronçon

P.R.

Route de débord Sud
à l'A9 s/Vétroz

100 + 990

Traversée du Botza EST

115 + 000

ARDON

CORRECTION DE LA CHAUSSEE

Longueur effective de l'aménagement : 200m

PROFIL EN LONG NOUVELLE ROUTE COMMUNALE

1:500/50

Auteur du projet :

HOLINGER

Avenue Ritz 35 | CH-1950 Sion 2 Nord (VS)
027 566 91 91 | sion@holinger.com | www.holinger.com

Autorité cantonale
Service de la mobilité



Timbre de réception :

L'administration communale de certifie, que le
présent projet, mis à l'enquête publique par insertion au Bulletin
officiel du et affichage, a été déposé au greffe
communal du au pour y être consulté.

L'ADMINISTRATION COMMUNALE


Le Président

Le Secrétaire

Sceau

Date	Dessiné	Contrôlé	Visé	TOUS LES PLANS DU DOSSIER SERONT EGALEMENT TIMBRÉS ET SIGNÉS PAR L'ADMINISTRATION COMMUNALE
13.09.2023	FEA	JOB		
Homologué par le conseil d'Etat en séance du				Droit de timbre Fr.
L'atteste le Chancelier d'Etat :				

Scale: 1:500 Plan n°: S2174-33-16
Project date: October 2022 S2174
p:\sion\217433 - demande d'autorisation\plans\2174_projet_est.dwg Format: 594 x 840

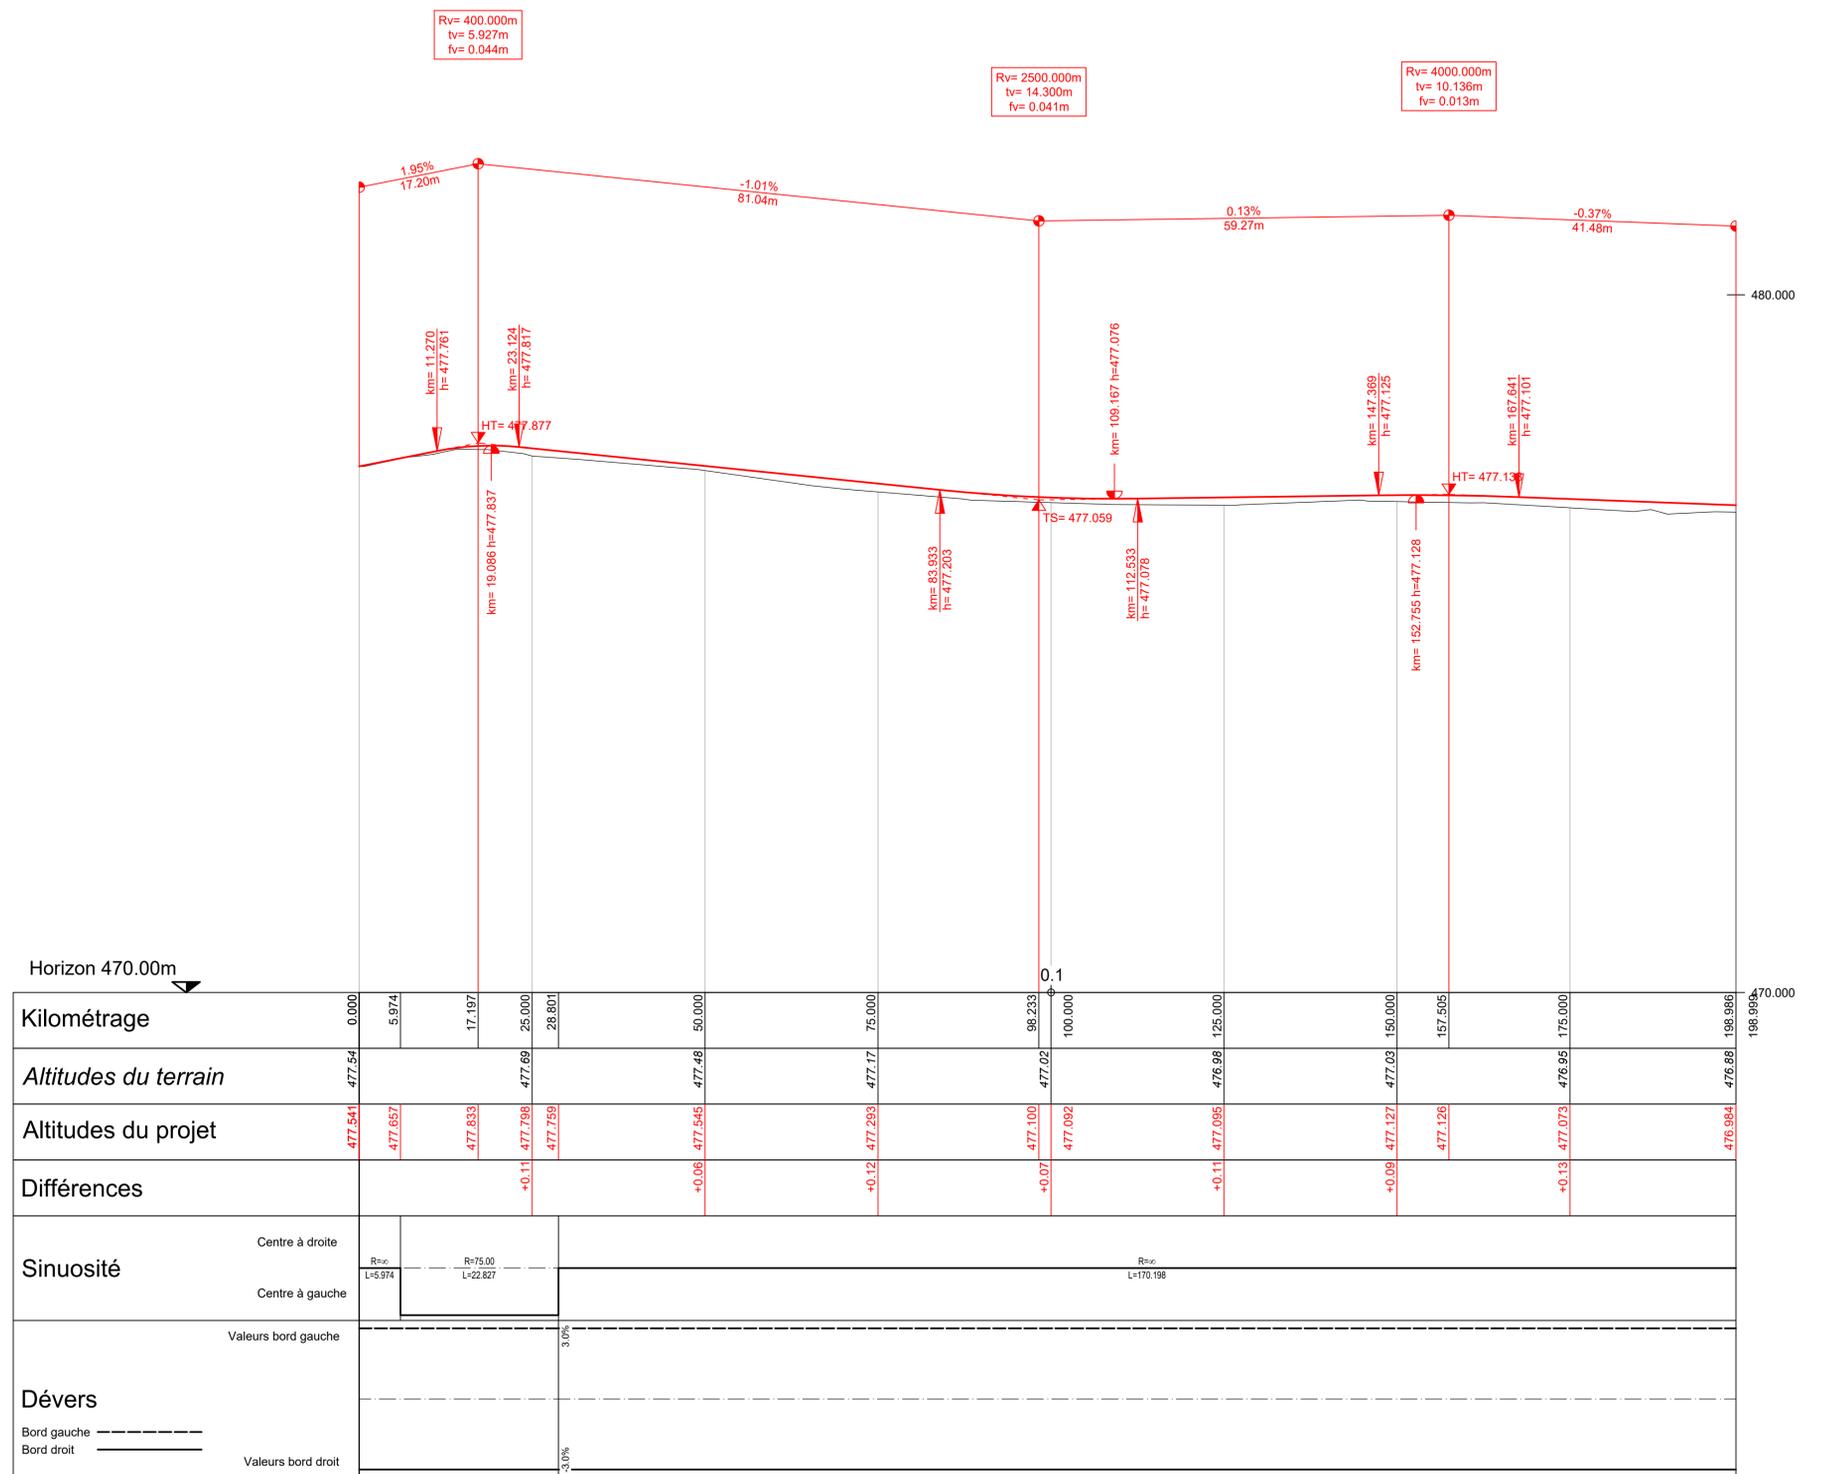

Kilométrage	0.000	5.974	17.197	25.000	28.801	50.000	75.000	98.233	100.000	125.000	150.000	157.505	175.000	196.986
Altitudes du terrain	477.54			477.69		477.46	477.17	477.02		476.98	477.03	477.126	476.95	476.89
Altitudes du projet	477.541	477.657	477.833	477.798	477.759	477.545	477.293	477.100	477.092	477.095	477.127	477.126	477.073	476.984
Différences				+0.11		+0.06	-0.12	+0.07		+0.11	+0.09		+0.13	
Sinuosité	Centre à droite R _{max} L=5.974		R=75.00 L=22.627		R _{max} L=170.198									
Dévers	Valeurs bord gauche		3.0%		Valeurs bord droit									
	Bord gauche		3.0%		Bord droit									