

ROUTE PRINCIPALE DE PLAINE

**VS**

Route N°  
**RC 504**

Commune  
Vétroz

Pièce N° **1**

DOSSIER

MISE A L'ENQUETE  
PUBLIQUE

Section de route

Tronçon

P.R.

**CONTHEY**

**Route de débord Sud  
à l'A9 s/Vétroz**

100 + 990

**Traversée du Botza EST**

115 + 000

Raccordement N9

ARDON

**CORRECTION DE LA CHAUSSÉE**

Longueur effective de l'aménagement : 500<sub>m</sub>

**SITUATION GENERALE**

1:25'000

Auteur du projet :

**HOLINGER**

Avenue Ritz 35 | CH-1950 Sion 2 Nord (VS)  
027 566 91 91 | sion@holinger.com | www.holinger.com

Autorité cantonale :  
Service de la mobilité



Timbre de réception :

L'administration communale de ..... certifie, que le  
présent projet, mis à l'enquête publique par insertion au Bulletin  
officiel du ....., et affichage, a été déposé au greffe  
communal du ..... au ..... pour y être consulté.

L'ADMINISTRATION COMMUNALE

Le Président

Le Secrétaire

Sceau


Date	Dessiné	Contrôlé	Visé	TOUS LES PLANS DU DOSSIER SERONT ÉGALEMENT TIMBRÉS ET SIGNÉS PAR L'ADMINISTRATION COMMUNALE
13.09.2023	FEA	JOB		
Echelle : 1:25'000		Plan n° : S2174-33-01		Droit de timbre Fr. ....
Projet du : Octobre 2022		S2174		L'atteste le Chancelier d'Etat :

1'119'000

1'118'000

1'117'000

1'116'000

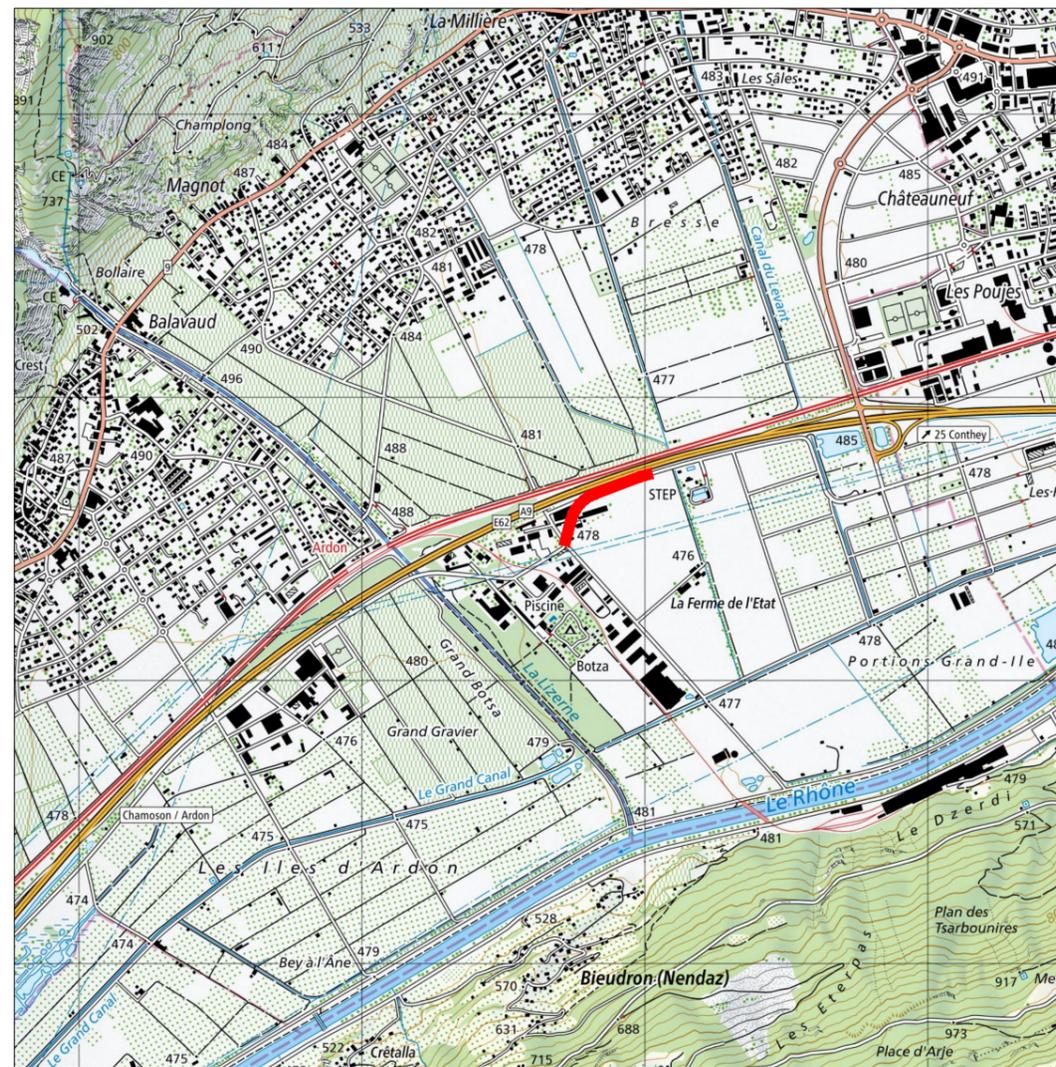

2'586'000

2'587'000

2'588'000

2'589'000