ROUTE PRINCIPALE DE PLAINE

# VS

Route N°
RC 504

| DOSSIER | Commune | Pièce N° 3 |
|---|---|---|
| MISE A L'ENQUETE PUBLIQUE | Vétroz | |

| Section de route | Tronçon | P.R. |
|---|---|---|
| CONTHEY Raccordement N9 | Route de débord Sud à l'A9 s/Vétroz | 100 + 990 |
| ARDON | Traversée du Botza EST | 115 + 000 |

CORRECTION DE LA CHAUSSÉE

Longueur effective de l'aménagement : 500m

## PLAN DES CONTRAINTES ET ZONES D'AMENAGEMENT DU TERRITOIRE

1:500

Auteur du projet :

**HOLINGER**

Avenue Ritz 35 | CH-1950 Sion 2 Nord (VS)
027 566 91 91 | sion@holinger.com | www.holinger.com

Autorité cantonale :
Service de la mobilité

Timbre de réception :

L'administration communale de . . . . . certifie, que le présent projet, mis à l'enquête publique par insertion au Bulletin officiel du . . . . . et affichage, a été déposé au greffe communal du . . . . . au . . . . . pour y être consulté.

L'ADMINISTRATION COMMUNALE

Le Président Le Secrétaire

Sceau

| Date | Dessiné | Contrôlé | Visé |
|---|---|---|---|
| 13.09.2023 | FEA | JOB | |
| | | | |

TOUS LES PLANS DU DOSSIER SERONT ÉGALEMENT TIMBRÉS ET SIGNÉS PAR L'ADMINISTRATION COMMUNALE

Homologué par le conseil d'Etat en séance du . . . . . .
Droit de timbre Fr. .....

L'atteste le Chancelier d'Etat :

Echelle : 1:500 | Plan n° : S2174-33-03

Projet du : Octobre 2022 | S2174

z:\work\2174\33 - demande d'autorisation\plans\plans\2174_contraintes.dwg

Format : 594 x 1260

Légende
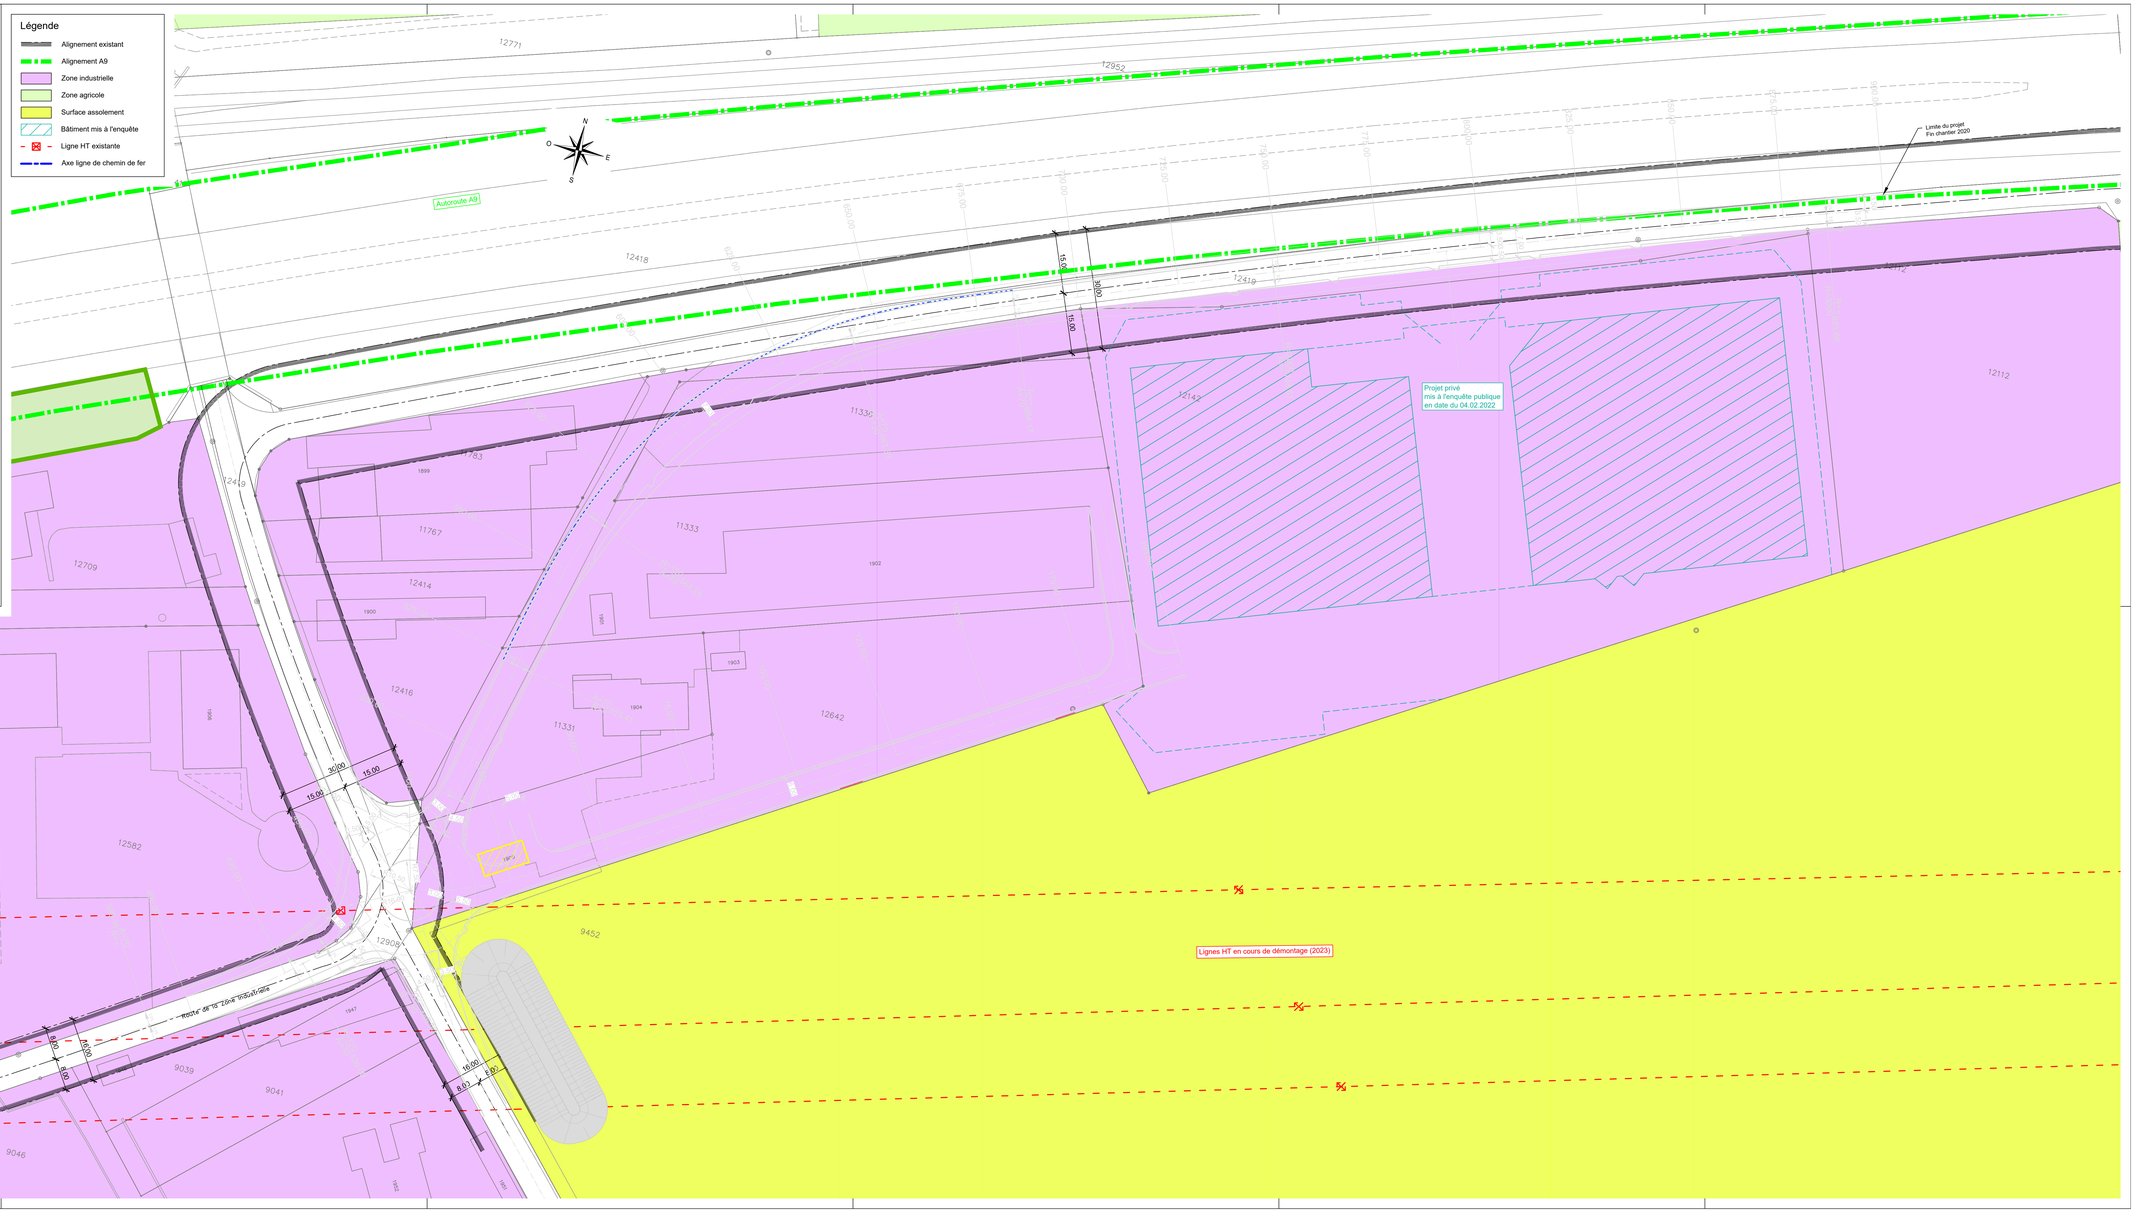
- Alignement existant
- Alignement A9
- Zone industrielle
- Zone agricole
- Surface assolement
- Bâtiment mis à l'enquête
- Ligne HT existante
- Axe ligne de chemin de fer