ROUTE PRINCIPALE DE PLAINE

VS

Route N°

RC 504

DOSSIER	Commune	Pièce N° 7
MISE A L'ENQUETE PUBLIQUE	Vétroz	

Section de route	Tronçon	P.R.
CONTHEY Raccordement N9 — ARDON	Route de débord Sud à l'A9 s/Vétroz Traversée du Botza EST	100 + 990 — 115 + 000

CORRECTION DE LA CHAUSSÉE

Longueur effective de l'aménagement : 500.-

PROFIL EN LONG

1:500/50

Auteur du projet :

HOLINGER

Avenue Ritz 35 | CH-1950 Sion 2 Nord (VS)
027 565 91 91 | sion@holinger.com | www.holinger.com

Autorité cantonale :
Service de la mobilité

Timbre de réception :

L'administration communale de . . . . . certifie, que le présent projet, mis à l'enquête publique par insertion au Bulletin officiel du . . . . . et affichage, a été déposé au greffe communal du . . . . . au . . . . . pour y être consulté.

L'ADMINISTRATION COMMUNALE

Le Président — Le Secrétaire

Sceau

Date	Dessiné	Contrôlé	Visé
13.09.2023	FEA	JOB	
Echelle : 1:500/50		Plan n° : S2174-33-07	
Projet du : Octobre 2022		S2174	

TOUS LES PLANS DU DOSSIER SERONT EGALEMENT TIMBRÉS ET SIGNÉS PAR L'ADMINISTRATION COMMUNALE

Homologué par le conseil d'Etat en séance du . . . . . .

Droit de timbre Fr. .....

L'atteste le Chanceler d'Etat :

p:\serie\2174\33 - demande d'autorisation\plans\plans\2174_cana_std.dwg
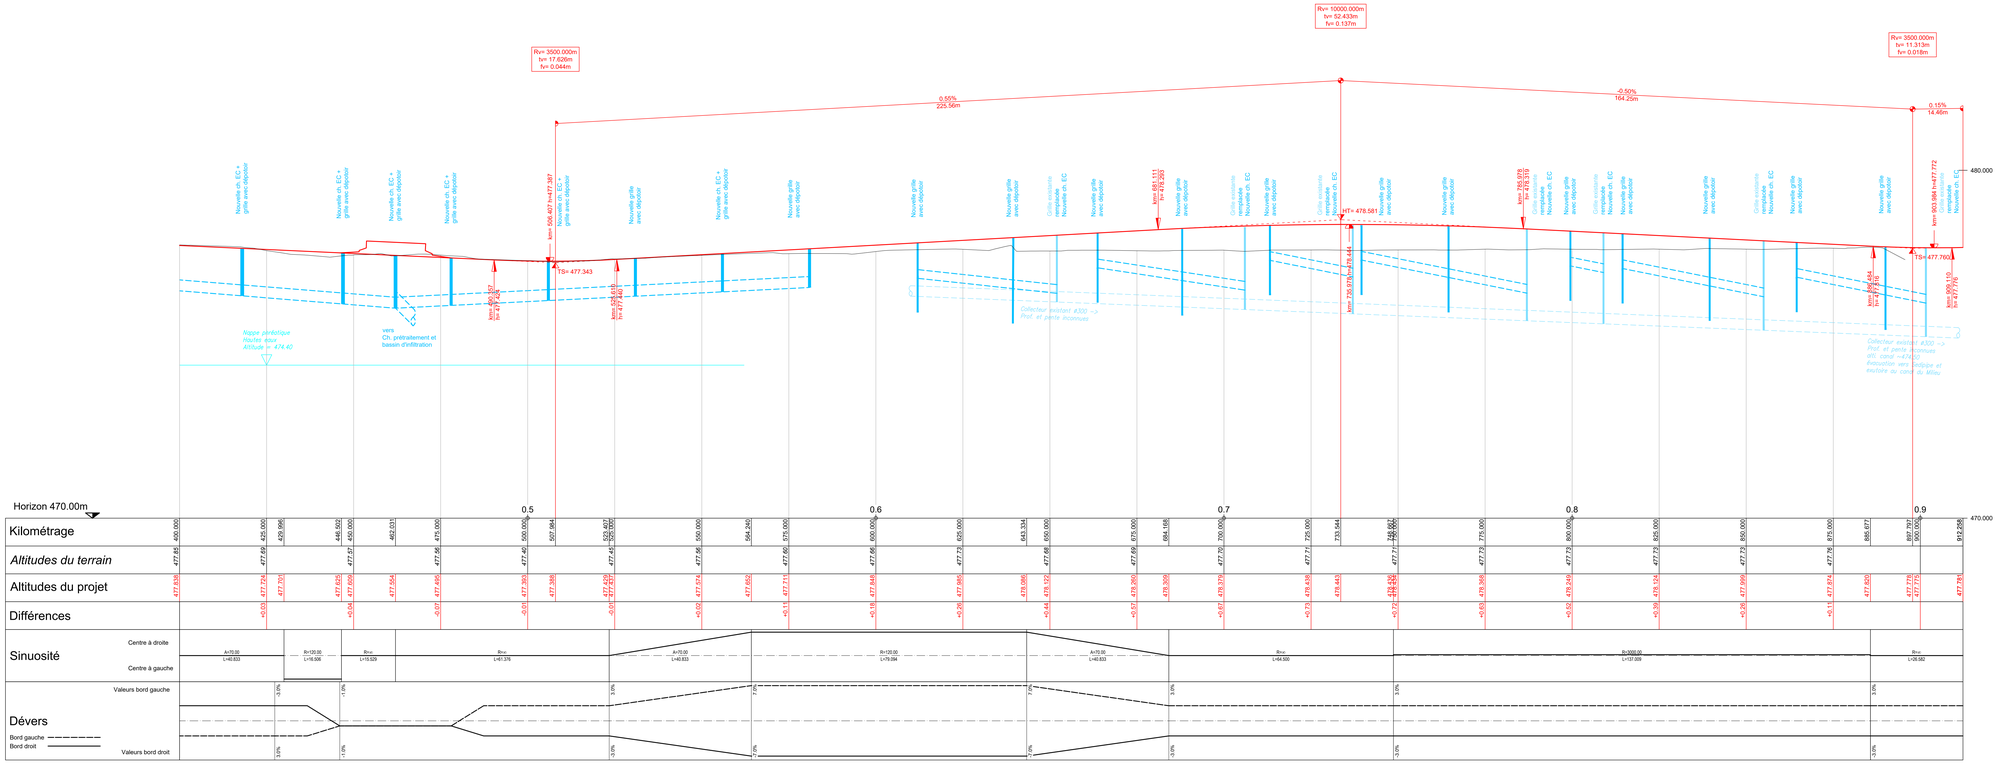
Format : 594 x 1410