


Echelle 1/2 500

- Parcelles
- Emprise du projet
- Empiètement sur SDA
- Mesure de compensation "Place à bois"
- Compensation SDA proposée
- SDA en zone agricole

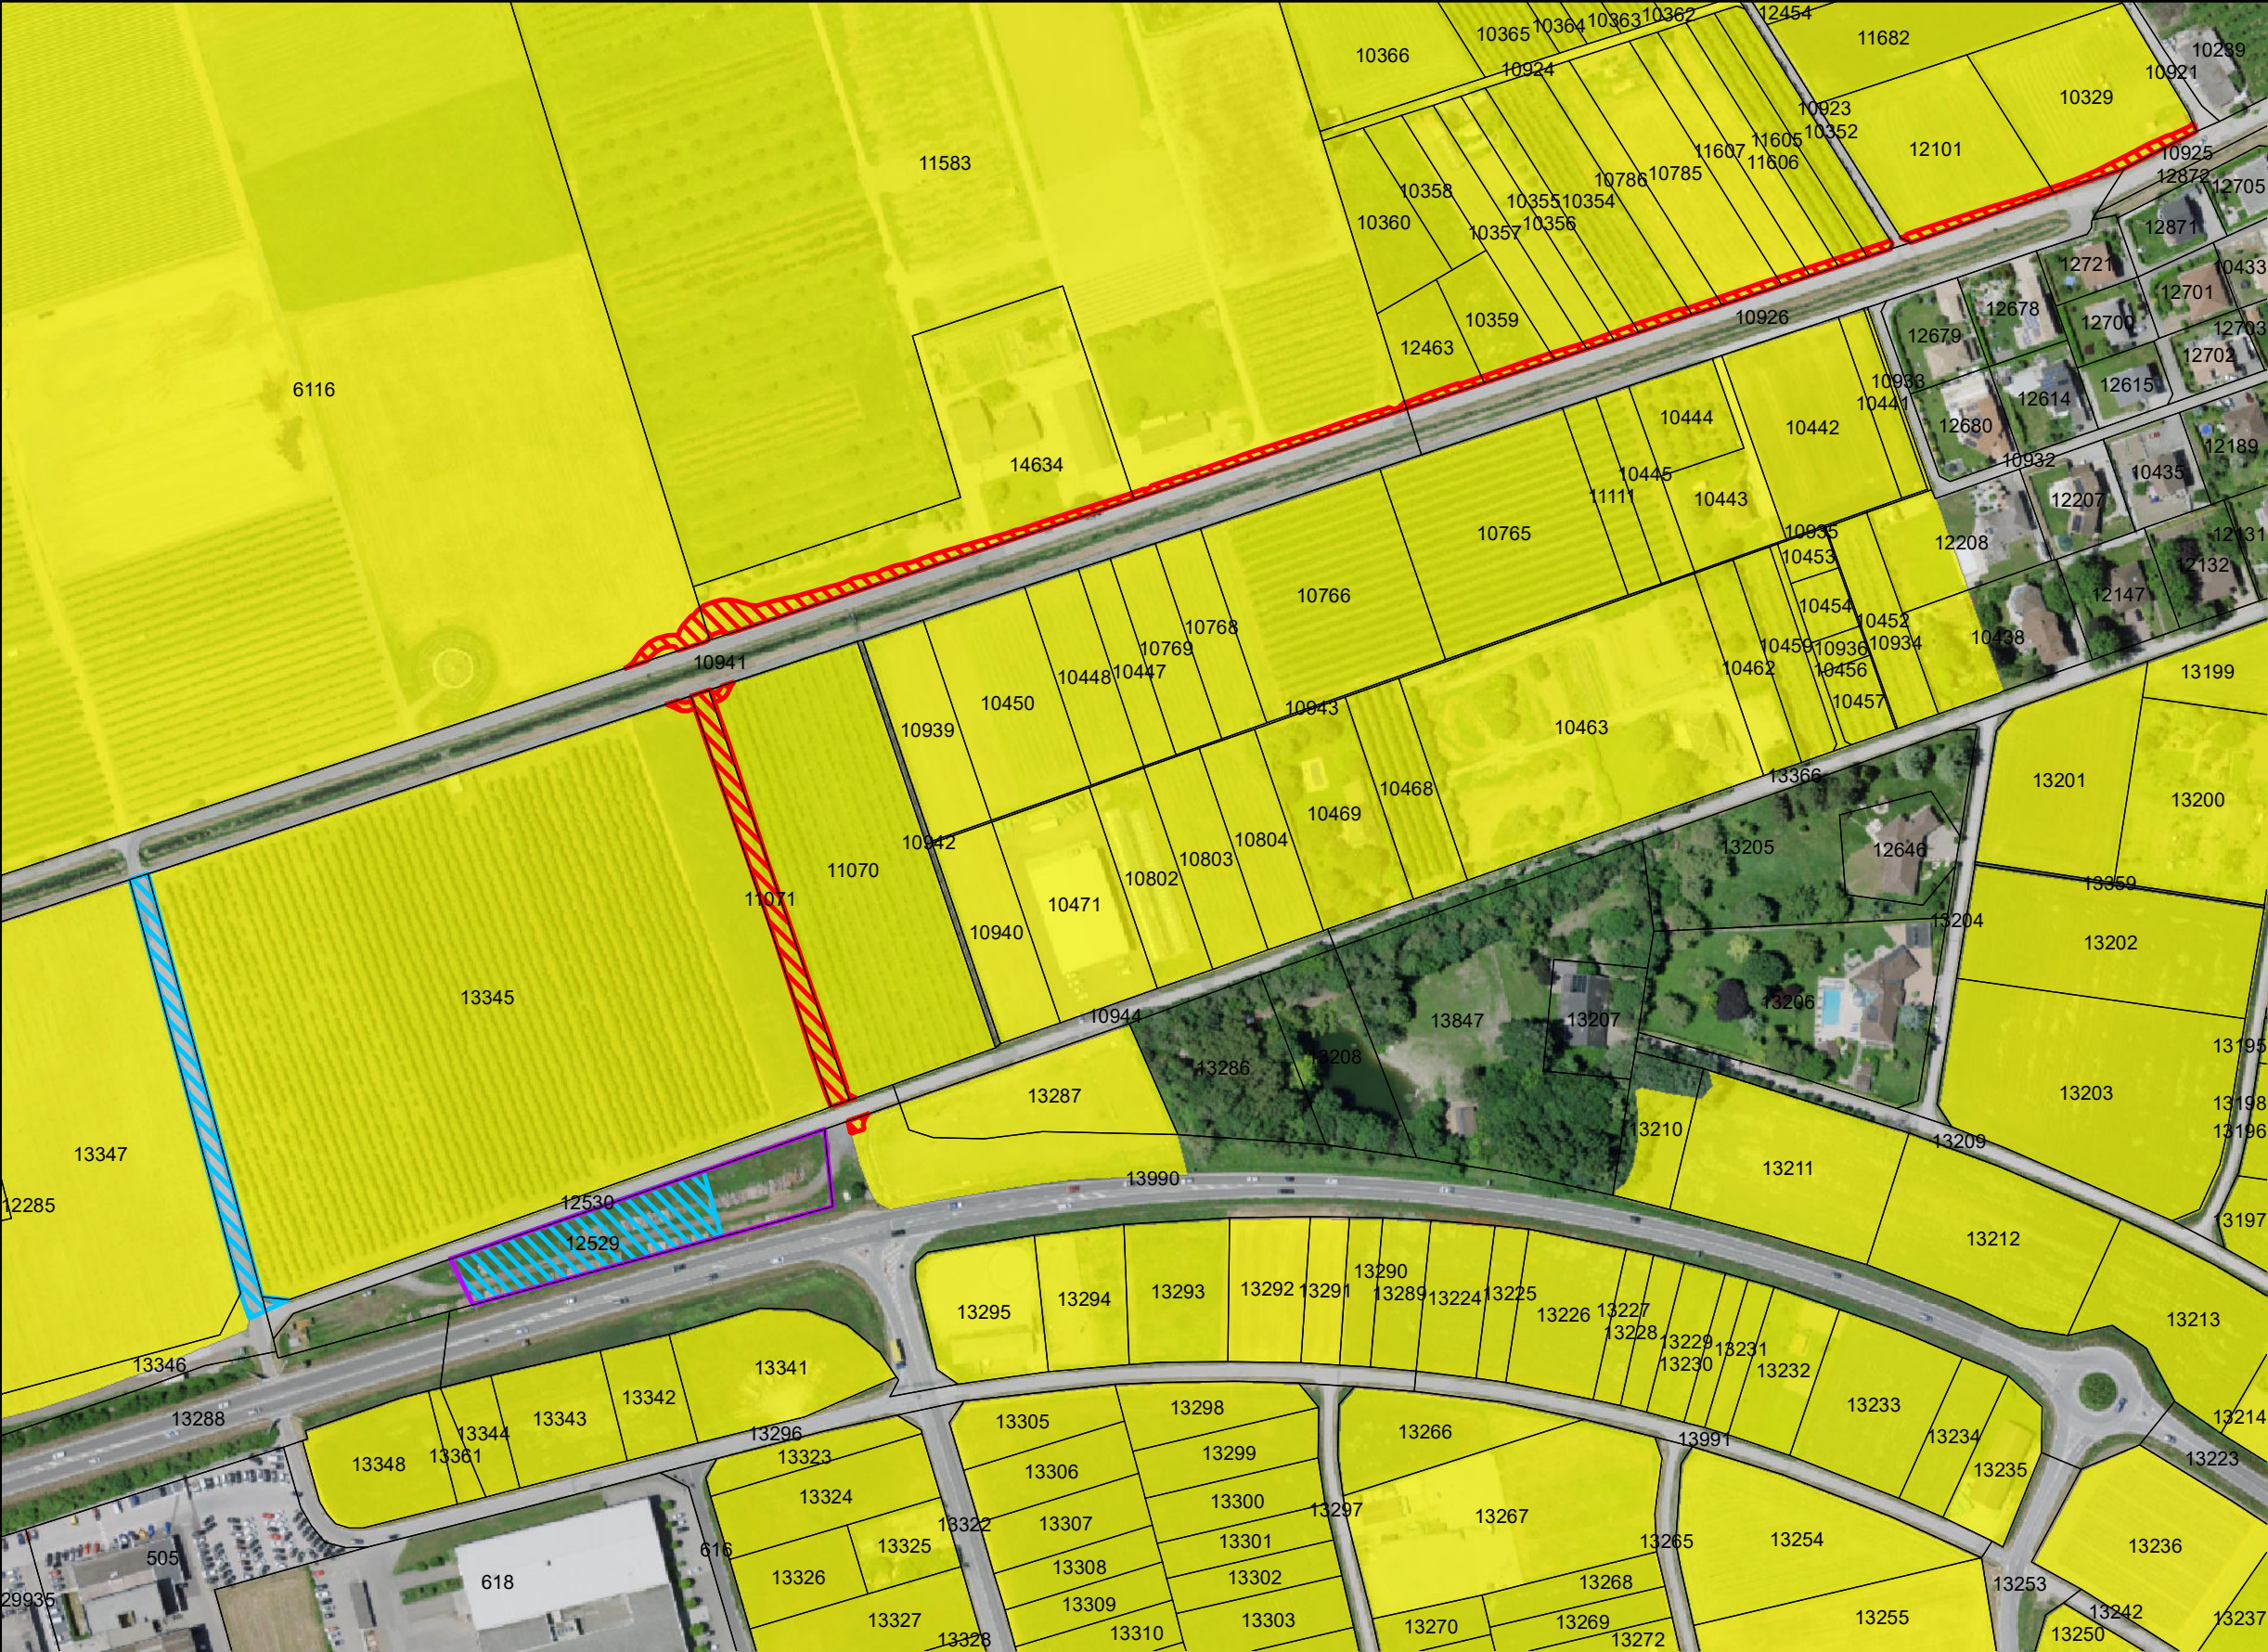

Notice d'impact sur l'environnement

W:\Communes\Vétroz\Ele\2680 Avenue des Vergers Sud\2680 DAO\2680 SIG\Plan\8 - Carte d'assolement.mxd	A3	0.12 m²
--	----	---------