


LEGENDE:

- EAU CLAIRE EXISTANT
- EAU CLAIRE PROJET
- - - EAU POTABLE EXISTANT
- - - EAU POTABLE PROJET
- EAU IRRIGATION EXISTANT
- EAU IRRIGATION PROJET
- EAUX USEES EXISTANT
- ÉLECTRICITÉ EXISTANT
- SWISSCOM EXISTANT

SITUATION
1:500

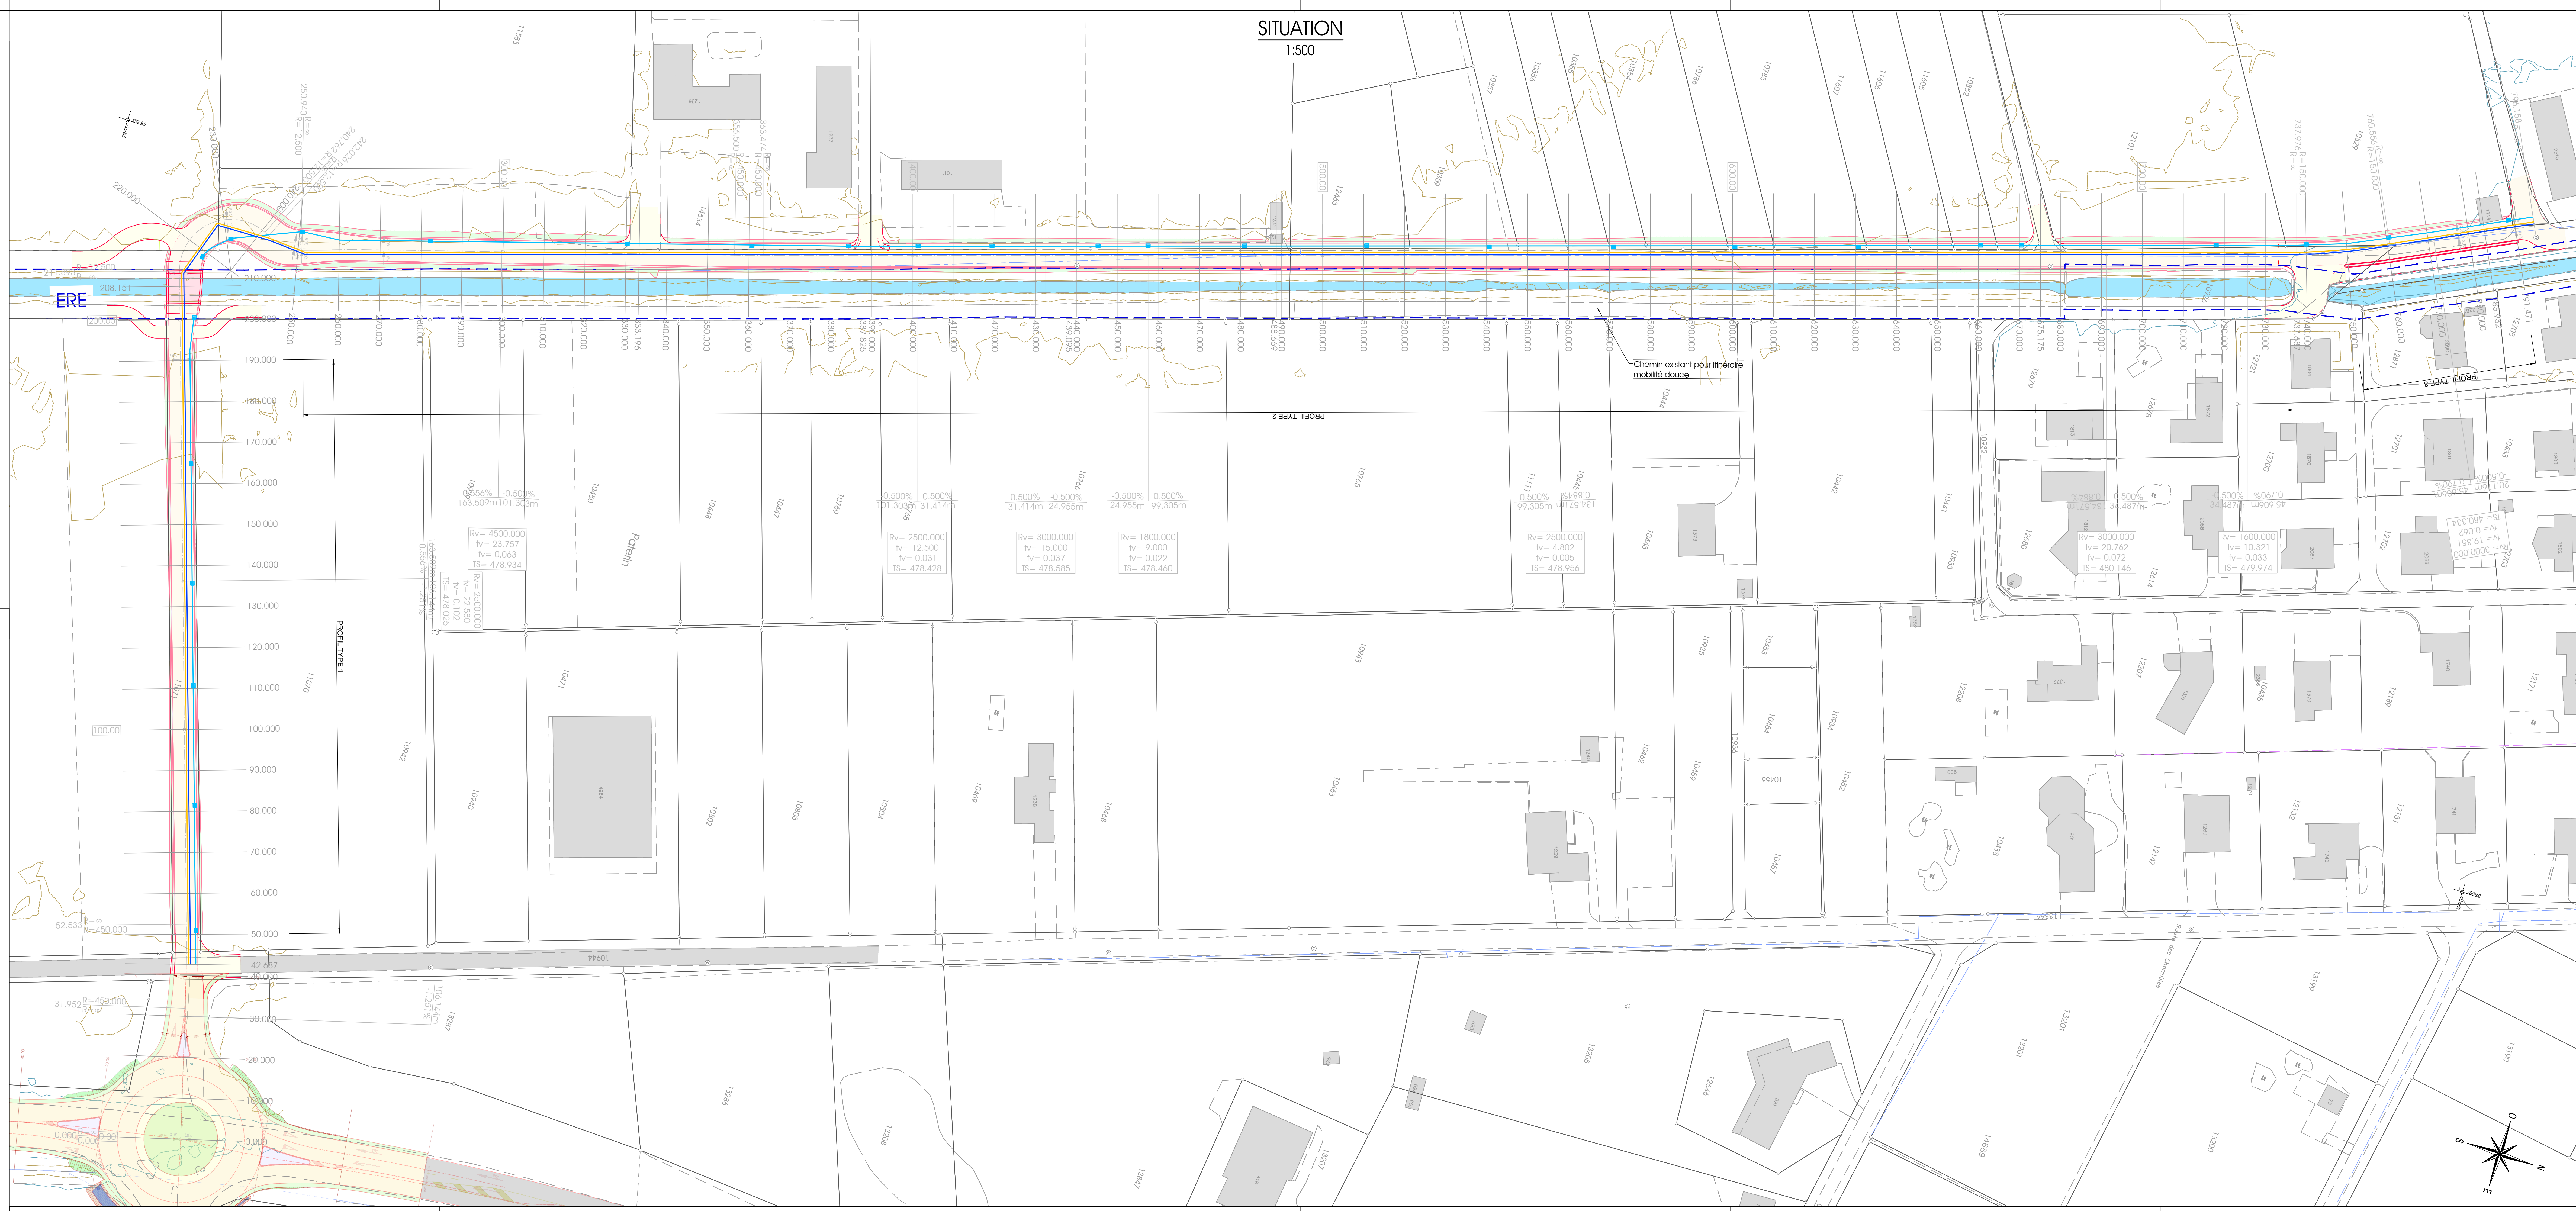


Commune de Vétroz

REFECTION
Avenue des Verges SUD

MISE A L'ENQUETE

SITUATION CANALISATION 1:500

Longueur effective de l'aménagement : ~790.00 m

Auteur du projet :
 EdITECH

Autre information :
L'administration communale de Vétroz certifie que le présent projet, mis à l'enquête publique par insertion au Bulletin officiel du ... et affichage, a été déposé au greffe communal du ... au pour y être consulté.

Timbre de réception :
 L'ADMINISTRATION COMMUNALE
 Le président Scaeu Le secrétaire

Date	Projet	Dessiné	Contrôlé
21.10.22	PA	PA	CR

HOMOLOGUE PAR LE CONSEIL D'ETAT
 EN SEANCE DU : _____
 DROIT DE SCAEU : FR. _____
 L'ATTESTE :
LE CHANCELIER D'ETAT

PECE N° 07
PLAN 21112-23-07

