



PIECE N° 09  
PLAN 21'112-23-09

# Commune de Vétroz

REFECTION  
Avenue des Verges SUD

## MISE A L'ENQUETE OUVRAGE PONT PR 208

Longueur effective de l'aménagement : ~790.00 m

Auteur du projet :



BUREAU D'INGÉNIEURS EN GÉNIE CIVIL ET BÉTON ARMÉ  
SOCIÉTÉ - CHATELAIN 411 - 1101 SION - TEL 021 222 20 04 - WWW.EDITECH.CH  
AVENUE - ROUTE DE BOURN 75 - 1166 BOUYE (VAUD) - TEL 021 279 34 44 - INFO@EDITECH.CH

Autorité cantonale  
Service de la mobilité  
L'ingénieur chef de section :

Timbre de réception

Date	Projeté	Dessiné	Contrôlé
21.10.22	PA	PA	CR

TOUS LES PLANS DU DOSSIER SERONT  
EGALEMENT TIMBRES ET SIGNES  
PAR L'ADMINISTRATION COMMUNALE

L'administration communale de Vétroz certifie  
que le présent projet, mis à l'enquête publique par insertion au Bulletin  
officiel du ....., et affichage, a été déposé  
au greffe communal du ..... au .....  
pour y être consulté.

Vétroz Le .....  
L'ADMINISTRATION COMMUNALE  
Le président      Sceau      Le secrétaire

HOMOLOGUE PAR LE CONSEIL D'ETAT

EN SEANCE DU .....


DROIT DE SCEAU : FR. ....

L'ATTESTE :

**LE CHANCELIER D'ETAT** .....


### SITUATION

1:100

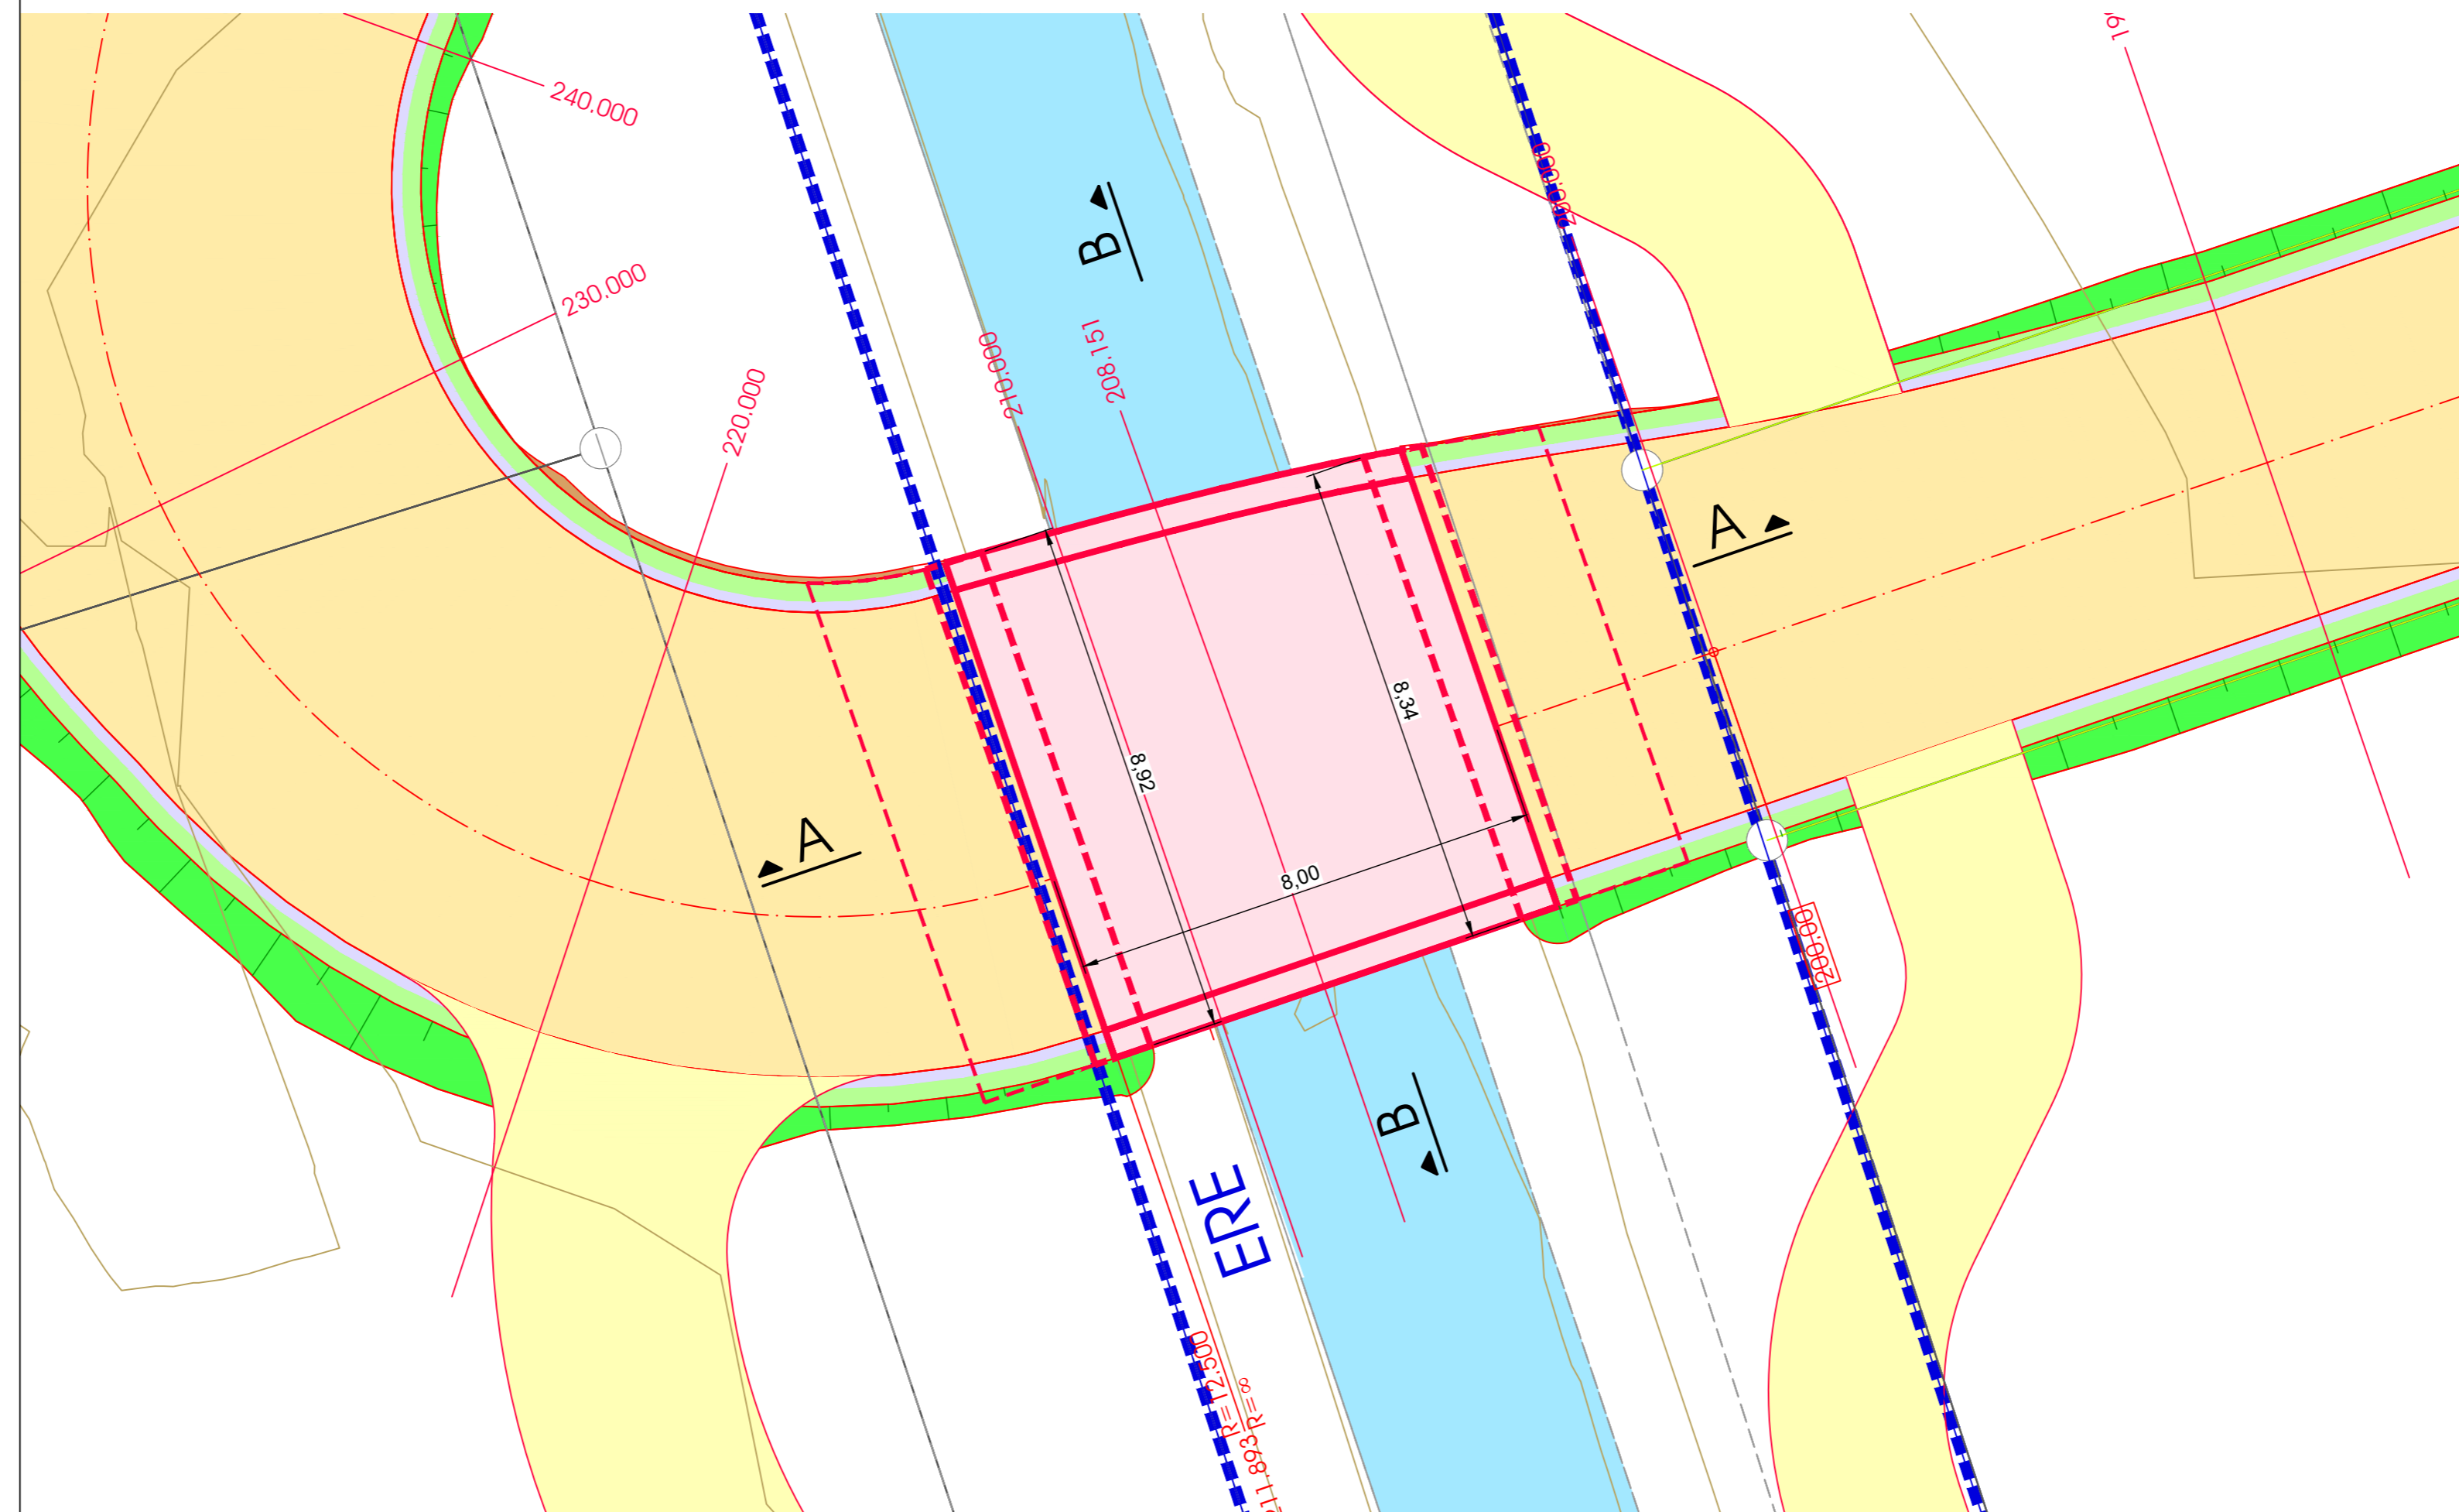

### COUPE A-A

1:100

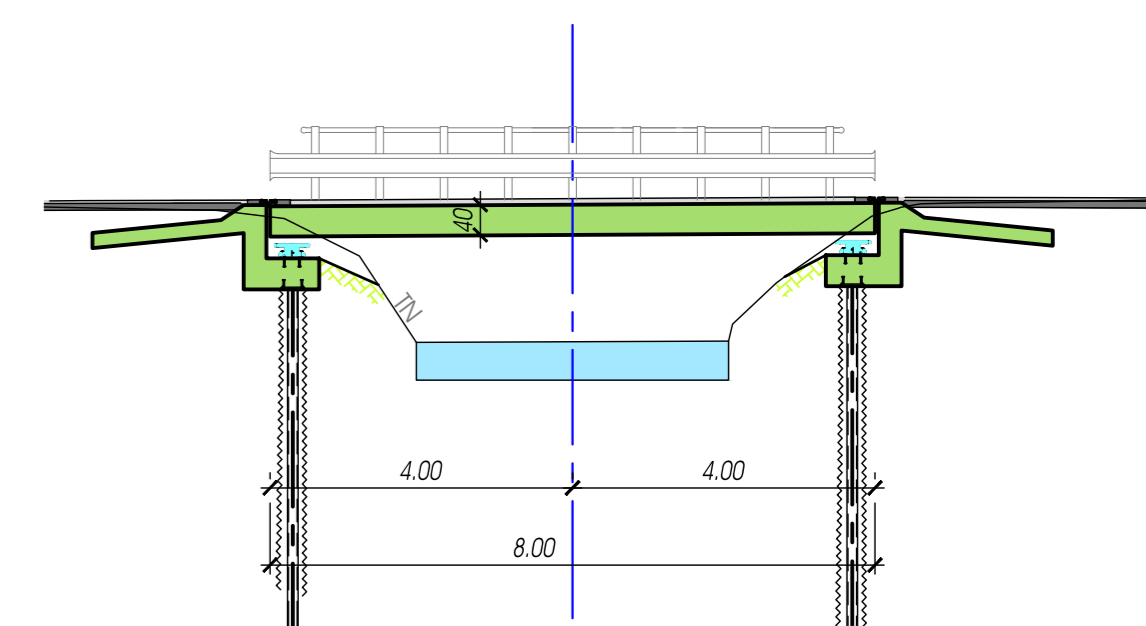

### COUPE B-B

1:100

