



**SITUATION**  
1:500

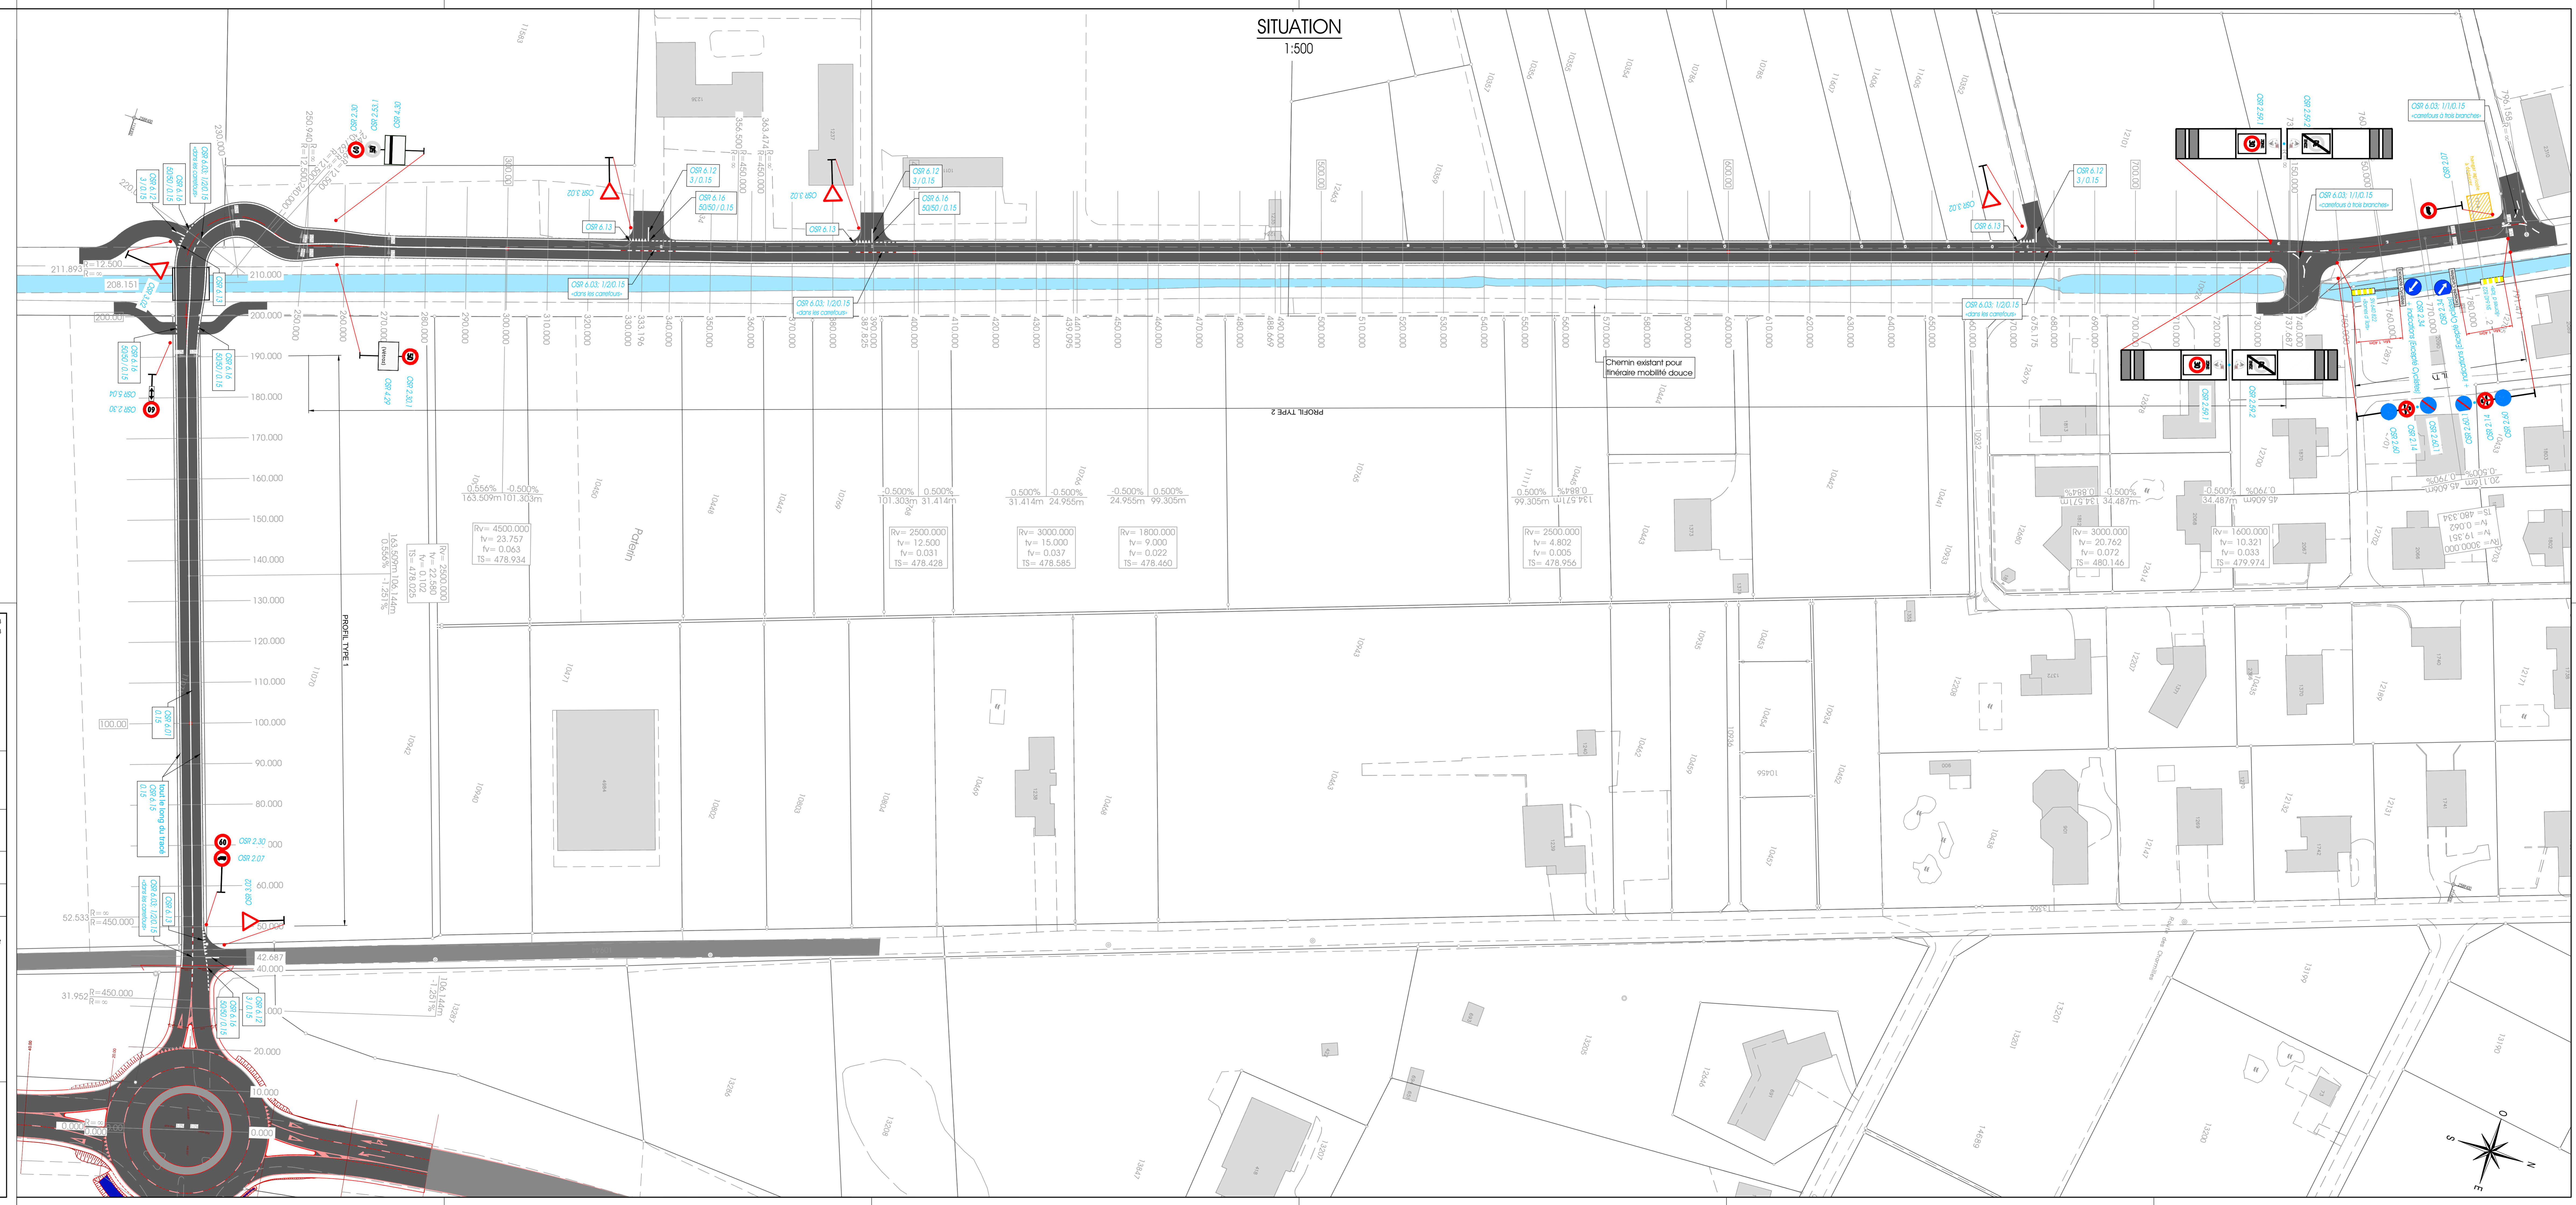

**LEGENDE:**

- Signalisation existante
- Signalisation à Supprimer
- Nouvelle signalisation
- Emplacement du signal
- Marquage à effacer
- Nouvel marquage
- Marquage existant



**Commune de Vétroz**

REFECTION  
Avenue des Verges SUD

**MISE A L'ENQUETE**  
**SIGNALISATION ET MARQUAGE**

Longueur effective de l'aménagement : ~790.00 m

PIECE N° 08  
PLAN 21112-22-08

Auteur du projet : **EDITECH**

Autre : PROJETEURS EN COLLABORATION  
M. CHIFFOLEAU, M. CHIFFOLEAU, M. CHIFFOLEAU

Autorité cantonale  
Service de la mobilité  
L'ingénieur chef de section :

Le plan de signalisation et de marquage est joint au dossier **uniquement à titre informatif**, étant donné qu'il fera l'objet d'une procédure ultérieure d'approbation par la CCSR.

Les éventuelles remarques ou oppositions à l'encontre de ce plan pourront être déposées lors de cette procédure ultérieure.

Date	Projeté	Dessiné	Corrigé
21.10.22	PA	PA	CR

TOUTS LES PLANS DU DOSSIER SERONT  
EGALEMENT TIMBRES ET SIGNES  
PAR L'ADMINISTRATION COMMUNALE

