



ECOLE DE BRESSE

Route de la Fontaine
Aménagement d'une voie de dépose et d'un parking

SITUATION ETAT EXISTANT

LEGENDES

Existants :

- Bâtiments
- Cours d'eau
- Ouvrage
- Chaussée
- Pavés grille gazon
- Surfaces carrossables
- Trottoir
- Zones vertes
- Parcelleire

Eaux clairs : Chambre / Grille

Eaux usées : Chambres

Eau potable : Chambres / vannes / BH


Electricité : Chambres / armoires

Eclairage public : Chambres / candélabres

Télé : Chambres / armoires

Téléphone : Chambres

GAZ : Chambres / vannes

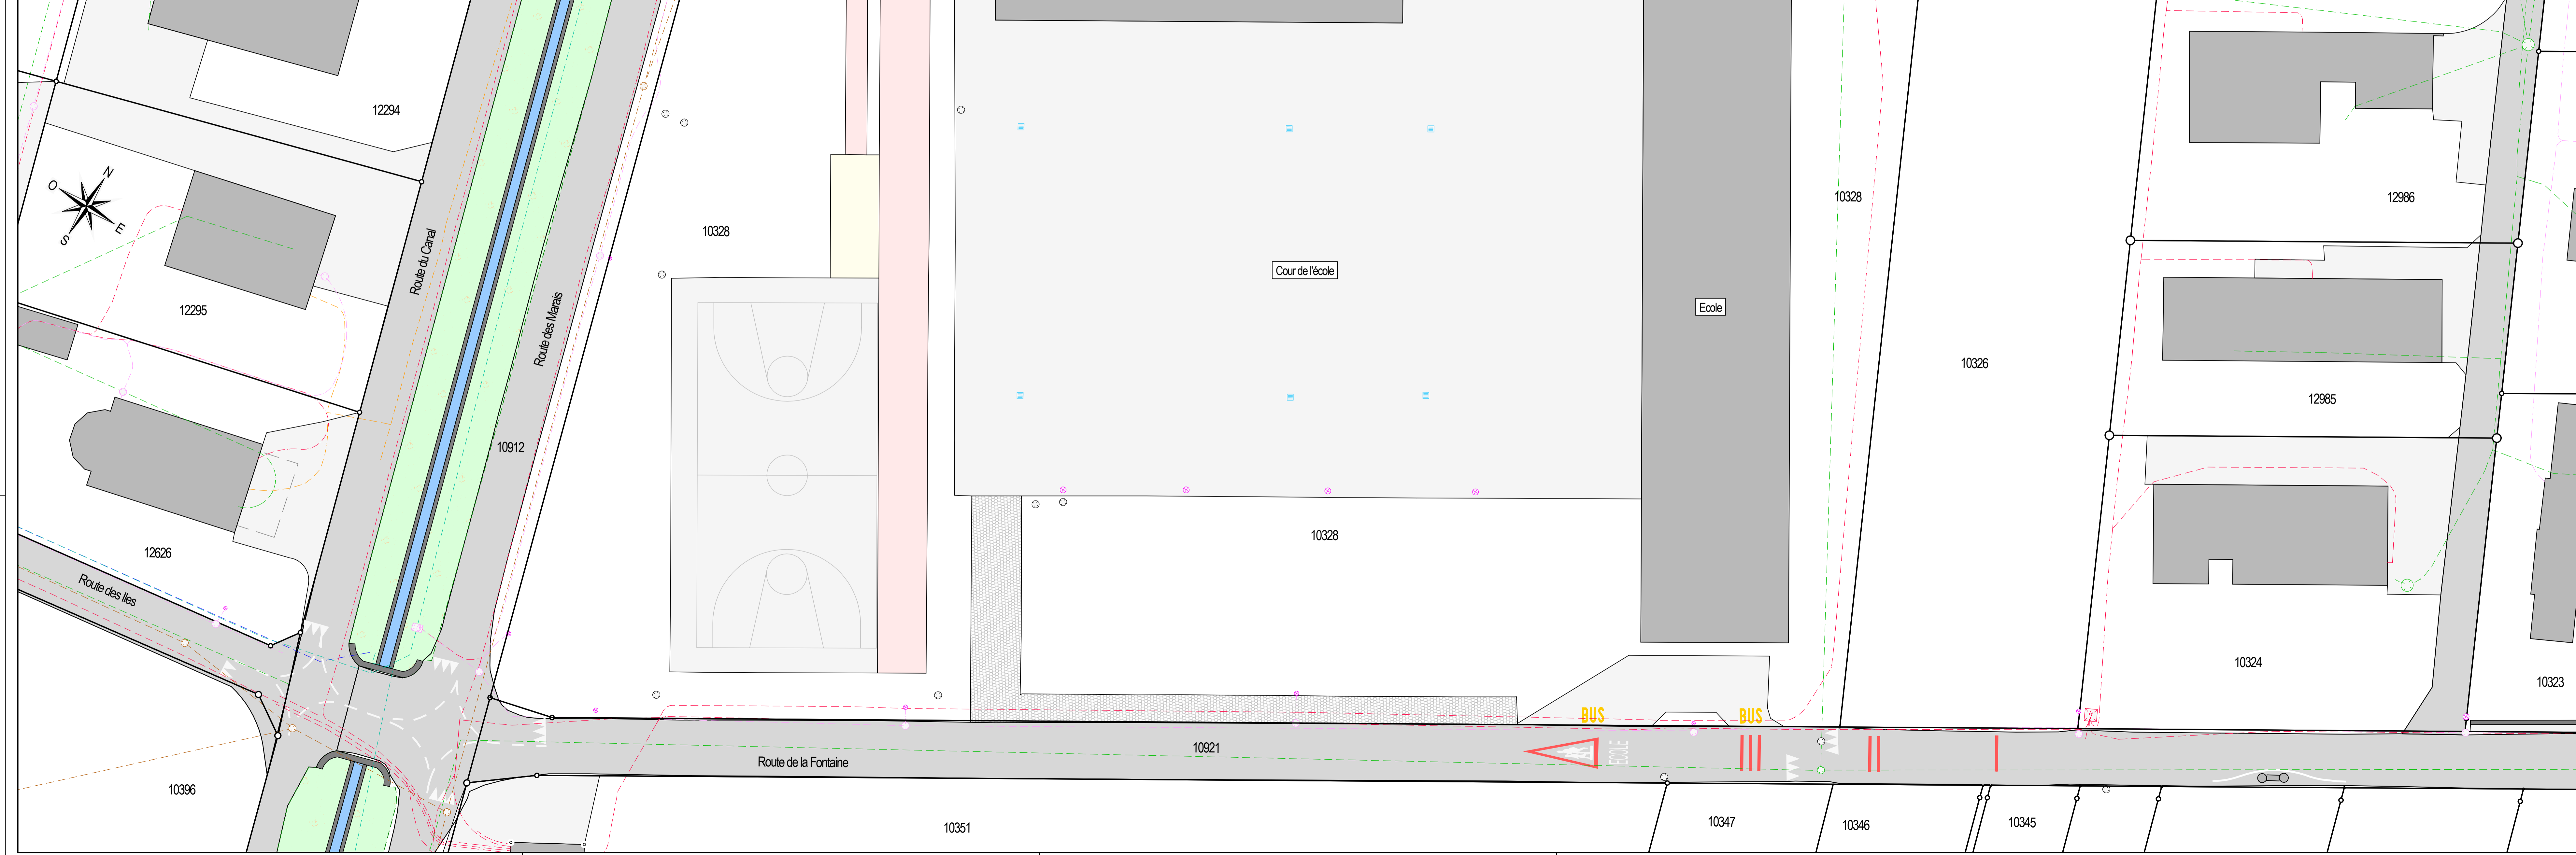

Date : 23.10.2023	Projeté : AK	Contrôlé : DL	N° de Plan : G22014-102
Phase : MEP	Echelle : 1:200	N° Mandat : G22014	Pièce N° : 102

L'administration communale certifie que le présent projet a été mis à l'enquête publique par insertion au bulletin officiel n° du Un exemplaire complet du présent document a été déposé auprès du service technique communal du au pour y être consulté.

..... le

Administration communale de

Le Président Le Secrétaire

- REFERENCES :**
- Cadastre reçu de IG Group le 17.06.2022
 - Réseaux TV, EL, Gaz reçu de OKEN le 15.06.2022
 - Réseaux EU, EC, EP reçu de IG Group le 17.06.2022
 - Relevé topographique reçu de IG Group le 21.06.2022