



COMMUNE DE VETROZ

# CORRECTION DE LA CHAUSSEE ROUTE DU DEBORD SUD A L'A9 s/VETROZ TRAVERSEE DU BOTZA OUEST

## Plan des contraintes et zones d'aménagement du territoire

1:500

Pièce n° 3

### DOSSIER DE MISE A L'ENQUETE PUBLIQUE

#### HOLINGER

Avenue Ritz | CH-1950 Sion 2 Nord (VS)  
027 566 91 91 | sion@holinger.com | www.holinger.com

Date	Dess.	Contrôlé	Visa
13.09.2023	FEA	JOB	
A			
B			
C			

Affaire n° : S2137

Plan n° : S2174-33-003

TOUS LES PLANS DU DOSSIER  
SERONT EGALEMENT TIMBRÉS ET  
SIGNÉS PAR L'ADMINISTRATION  
COMMUNALE



L'administration communale de Vétroz certifie que  
le présent projet, mis à l'enquête publique par  
insertion au Bulletin officiel du ..... et  
affichage a été déposé au greffe communal du  
..... au ..... pour y être consulté.

..... le .....  
L'ADMINISTRATION COMMUNALE  
Le président    Sceau    Le secrétaire

Homologué par le Conseil d'Etat  
en séance de : .....  
Droit de sceau : Fr. ....

L'atteste :  
LE CHANCELIER D'ETAT

- Légende**
- Alignement existant
  - Alignement A9
  - Zone industrielle
  - Surface assolement
  - Zone forêt
  - Cour d'eau
  - Ligne HT existante
  - Axe ligne de chemin de fer

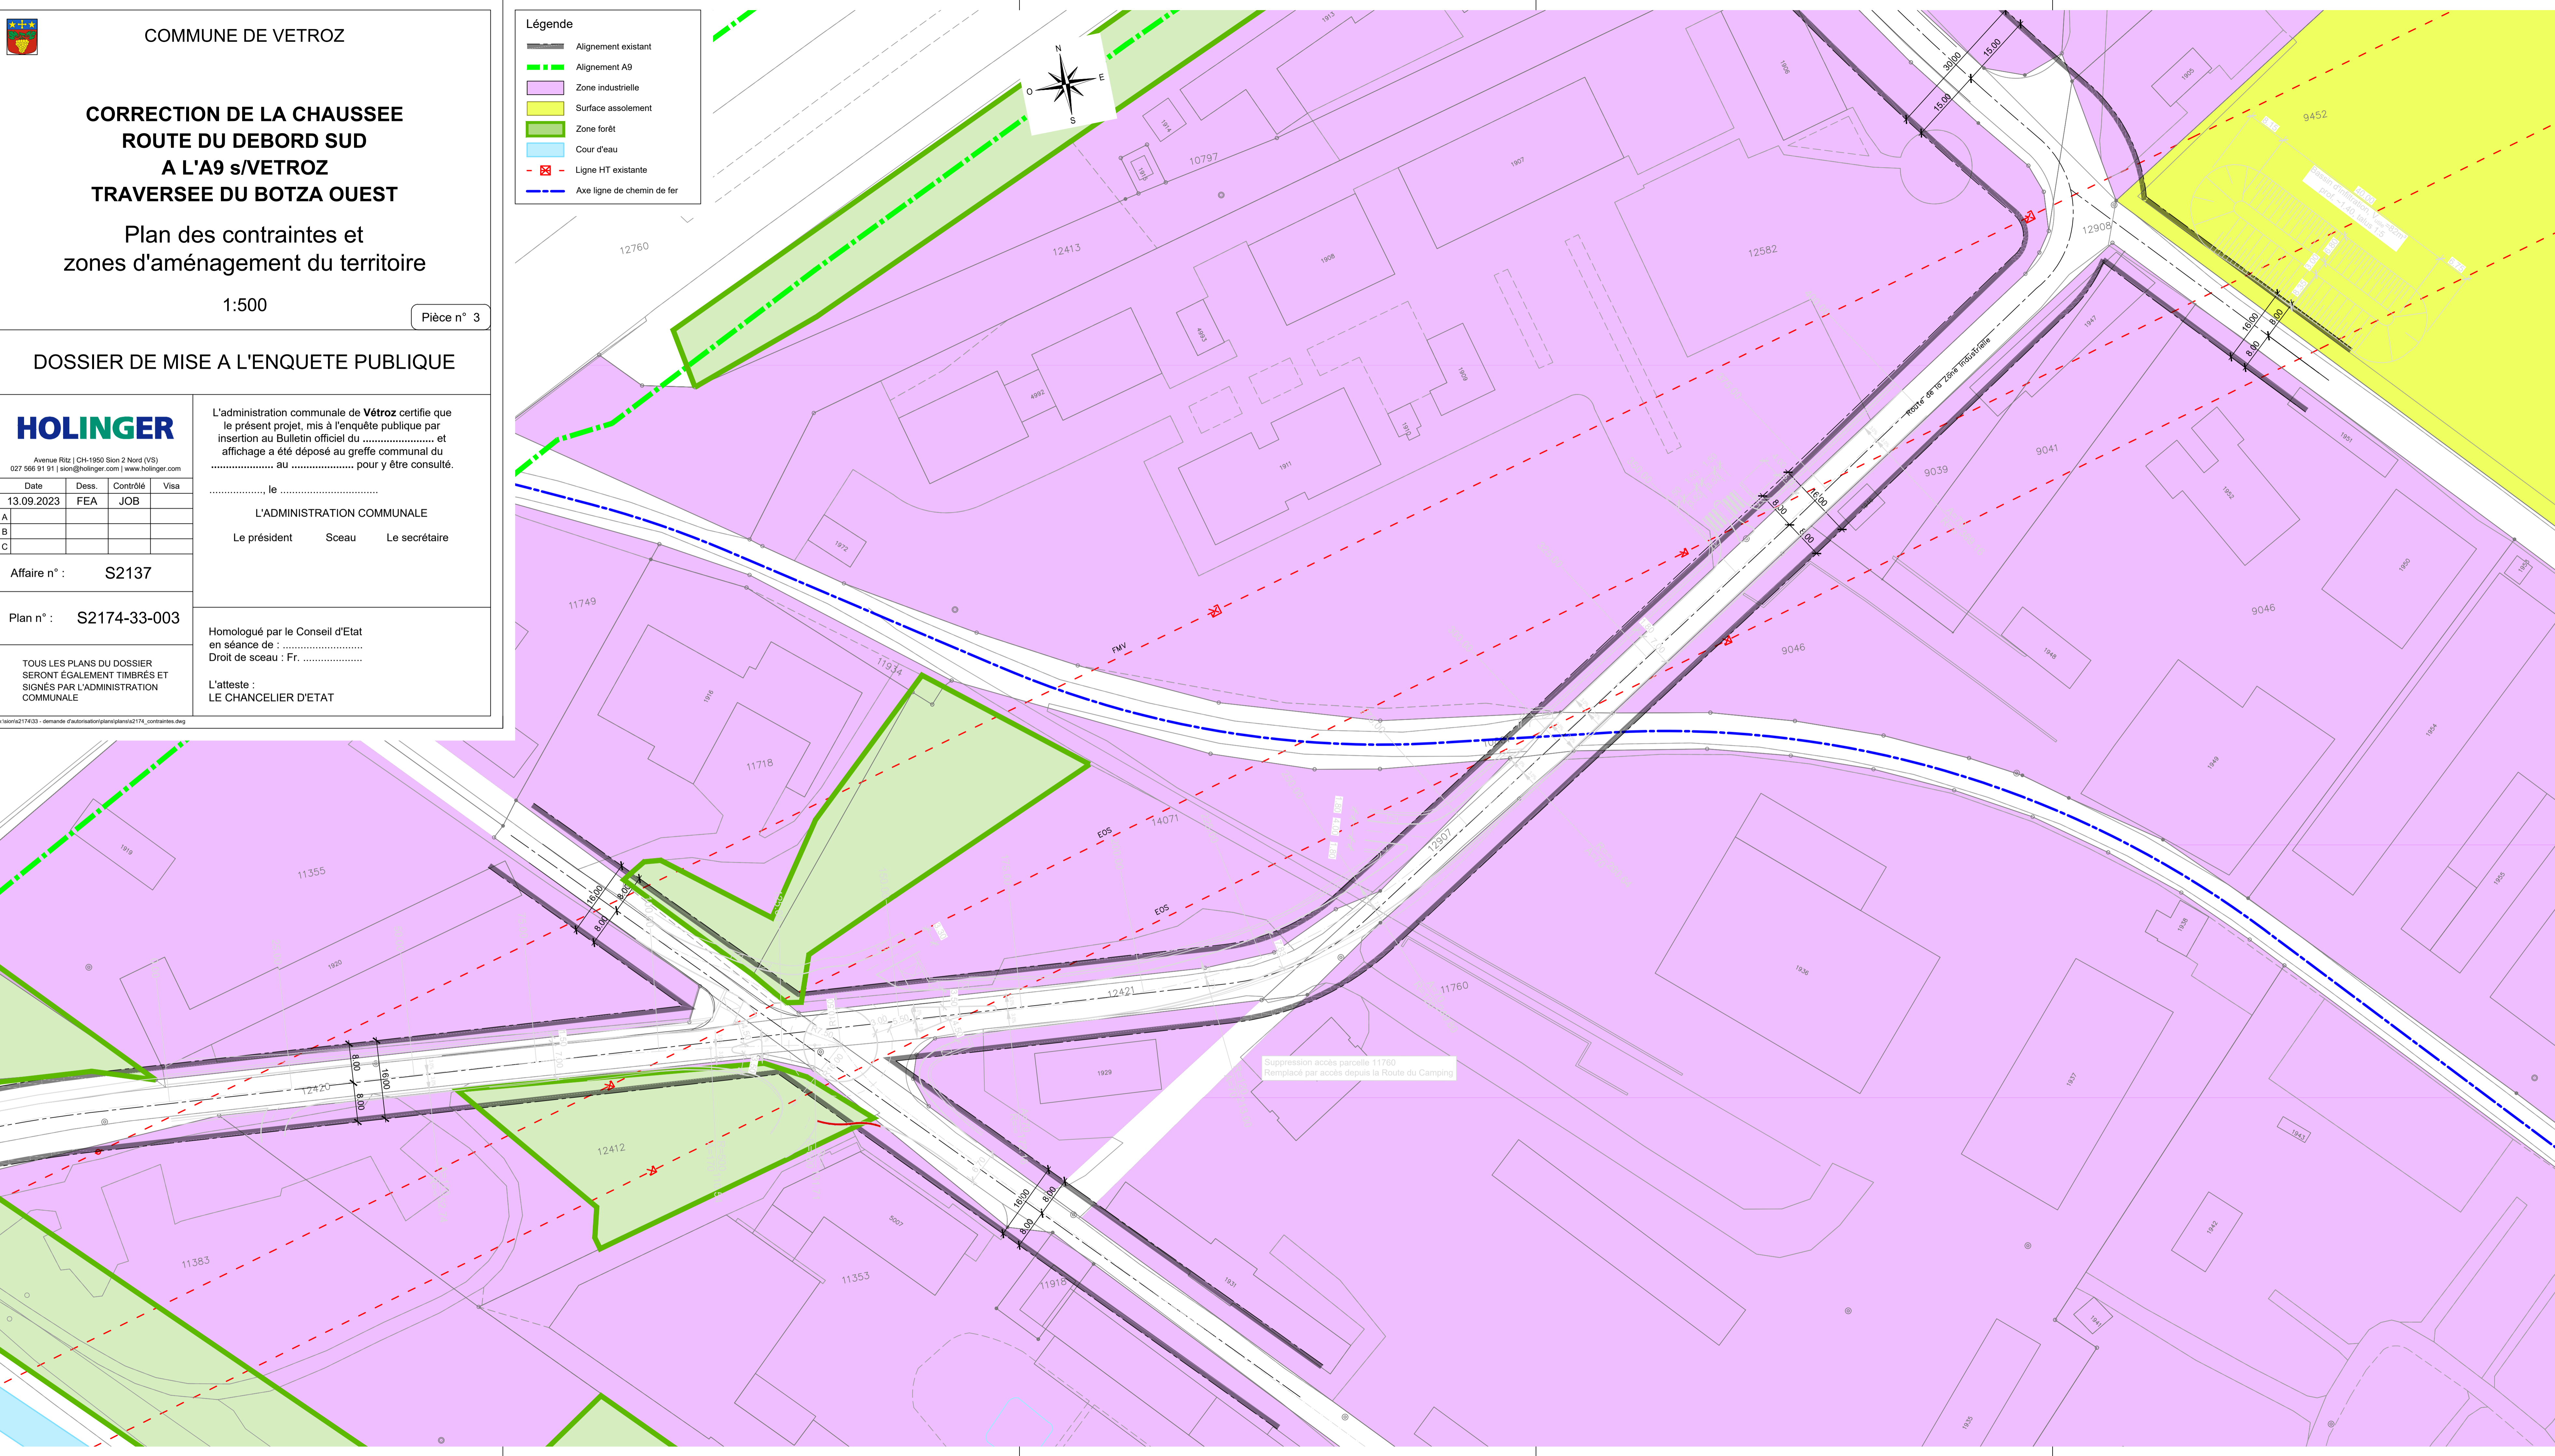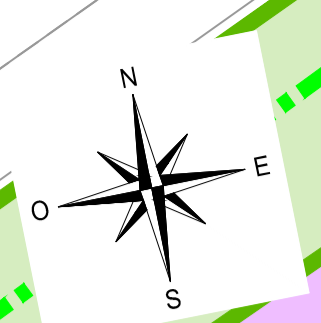

s:\sion\217433 - demande d'autorisation\plans\plans\2174\_contraintes.dwg