



COMMUNE DE VETROZ

CORRECTION DE LA CHAUSSEE ROUTE DU DEBORD SUD A L'A9 s/VETROZ TRAVERSEE DU BOTZA OUEST

Situation projetée

1:500

Pièce n° 4

DOSSIER DE MISE A L'ENQUETE PUBLIQUE

HOLINGER

Avenue Ritz | CH-1950 Sion 2 Nord (VS)
027 566 91 91 | sion@holinger.com | www.holinger.com

Date	Dess.	Contrôlé	Visa
13.09.2023	FEA	JOB	
A			
B			
C			

Affaire n° : S2137

Plan n° : S2174-33-004

TOUS LES PLANS DU DOSSIER
SERONT EGALEMENT TIMBRÉS ET
SIGNÉS PAR L'ADMINISTRATION
COMMUNALE

L'administration communale de Vétroz certifie que le présent projet, mis à l'enquête publique par insertion au Bulletin officiel du et affichage a été déposé au greffe communal du au pour y être consulté.



le
L'ADMINISTRATION COMMUNALE
Le président Sceau Le secrétaire

Homologué par le Conseil d'Etat
en séance de :
Droit de sceau : Fr.

L'atteste :
LE CHANCELIER D'ETAT

Légende

	Chaussée
	Accès
	Trottoir +12cm
	Trottoir +3cm
	Accotement / pastille centrale

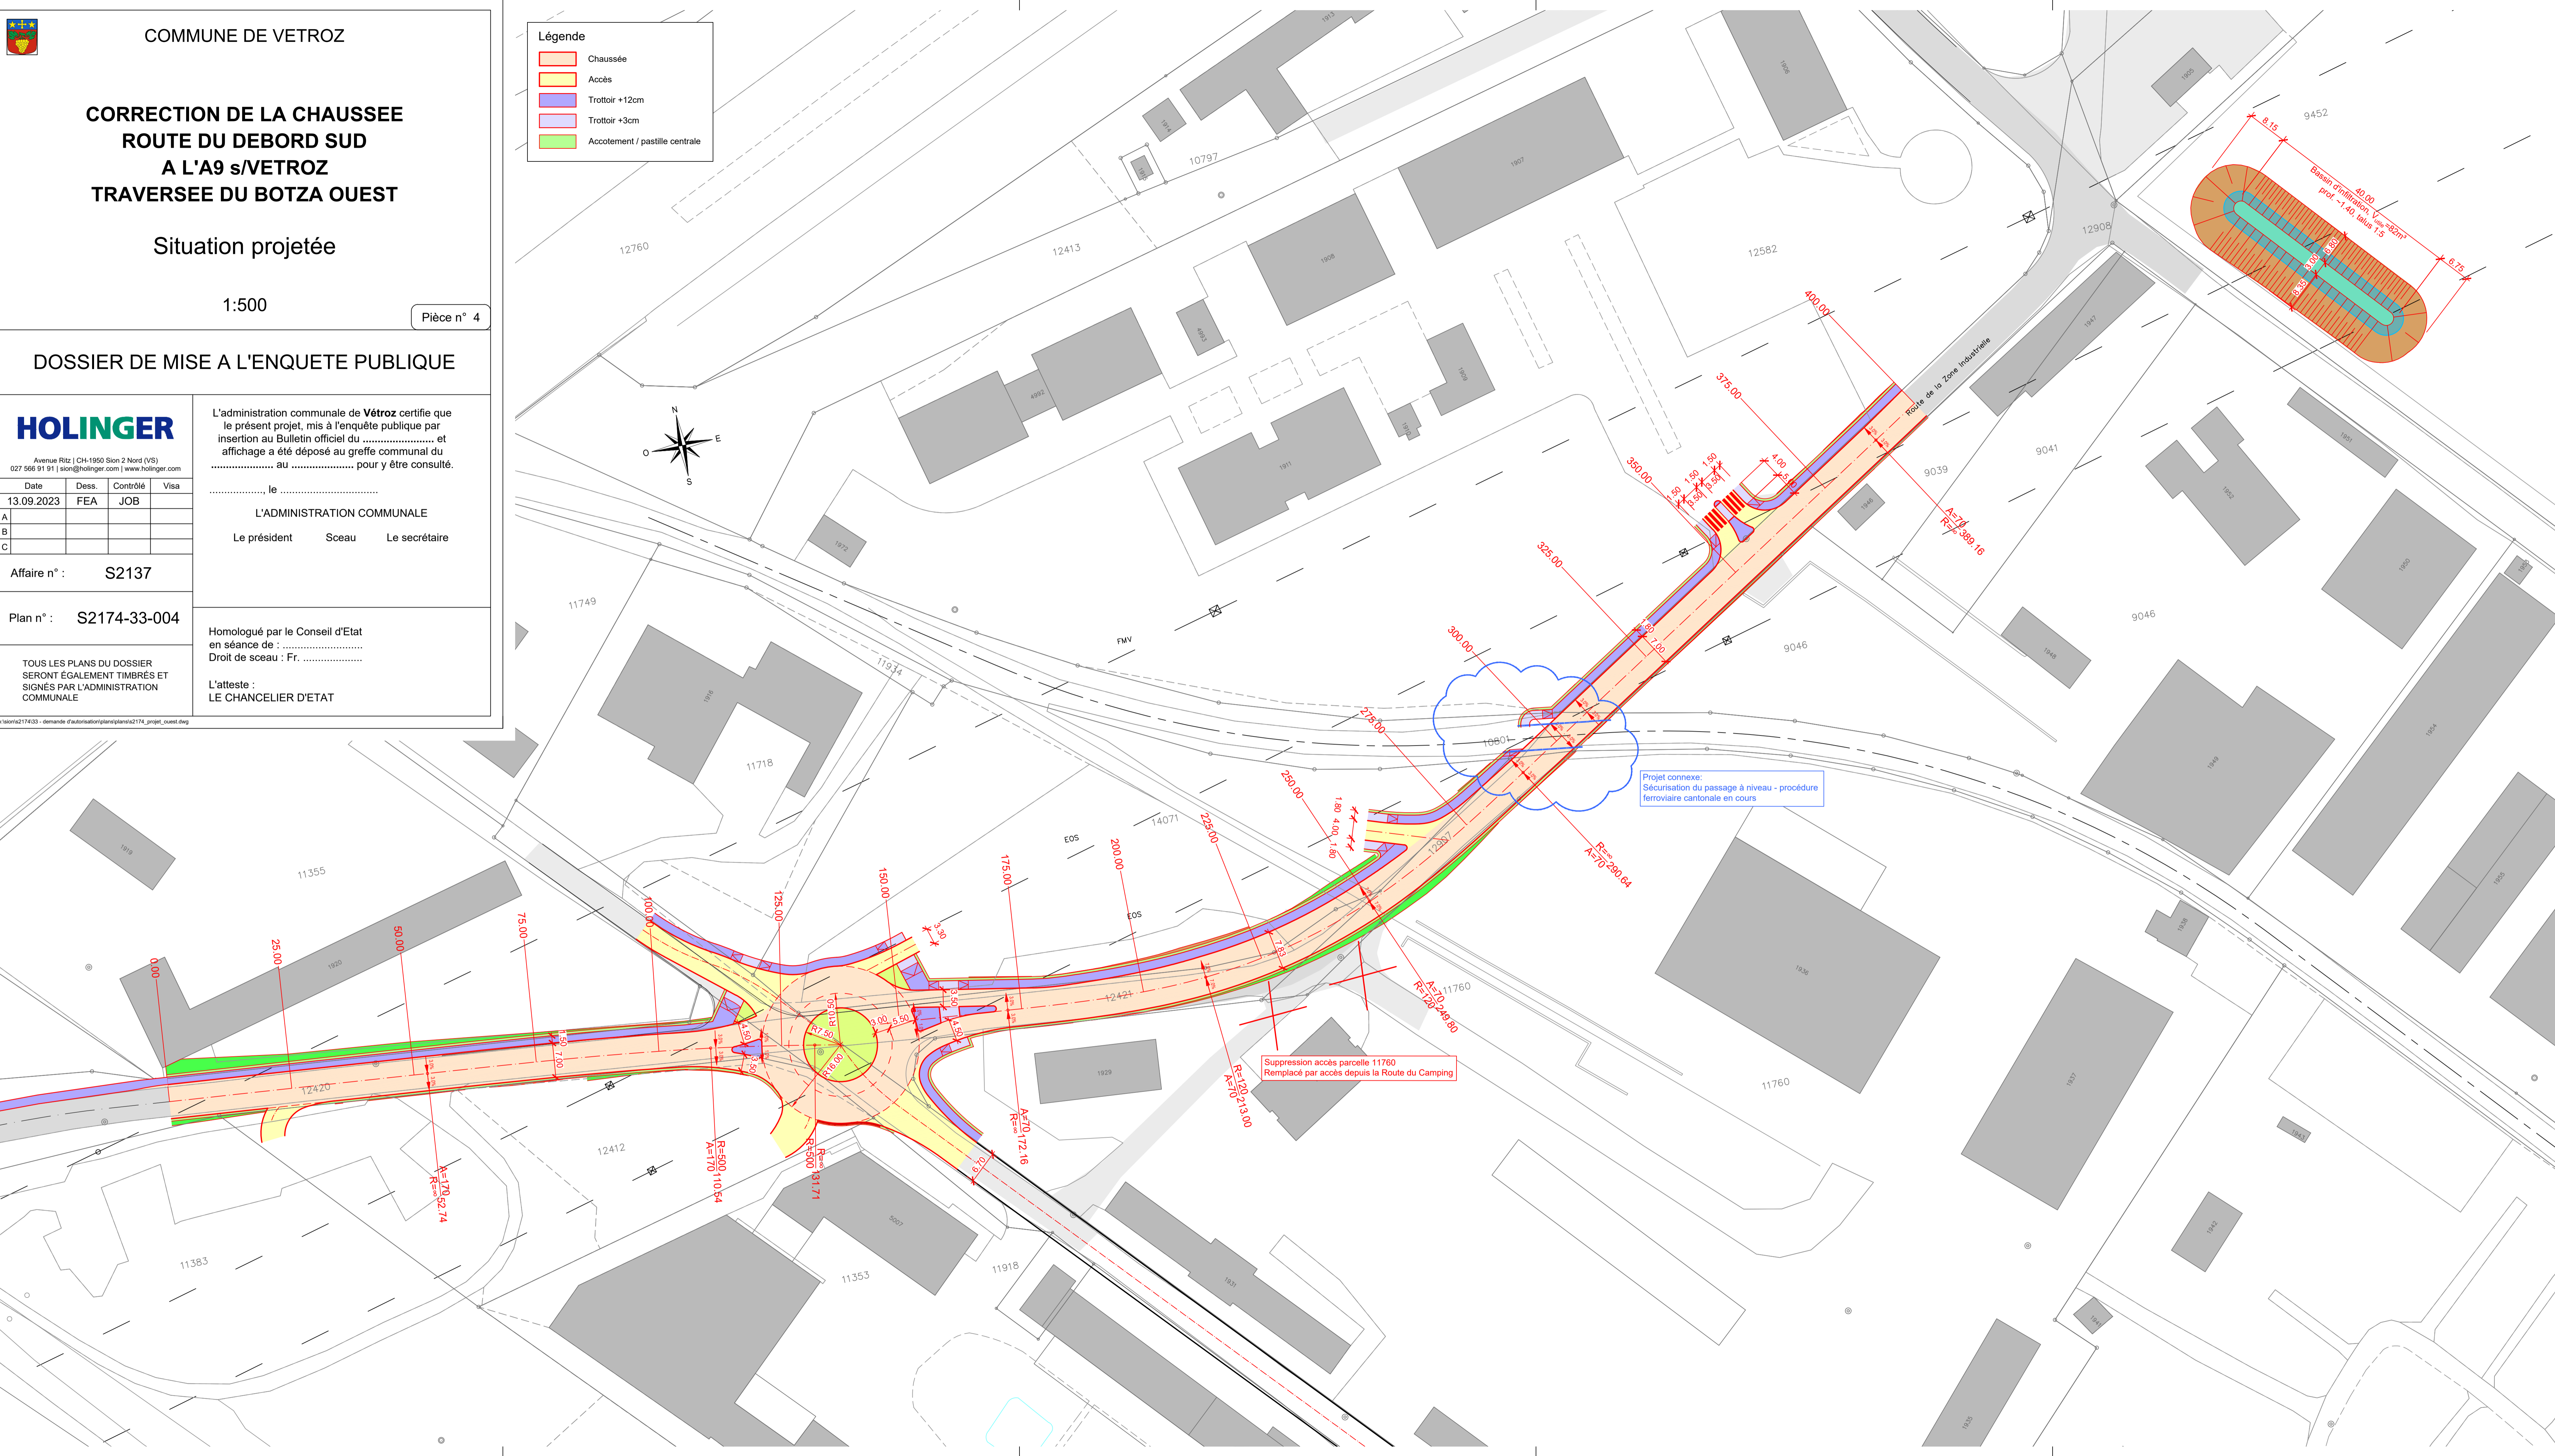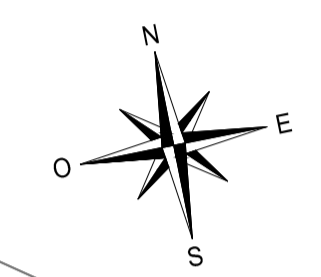

s:\sion\217433 - demande d'autorisation\plans\2174_projet_ouest.dwg