



COMMUNE DE VETROZ

CORRECTION DE LA CHAUSSEE ROUTE DU DEBORD SUD A L'A9 s/VETROZ TRAVERSEE DU BOTZA OUEST

Situation canalisations et services

1:500

Pièce n° 8

DOSSIER DE MISE A L'ENQUETE PUBLIQUE

HOLINGER

Avenue Ritz | CH-1950 Sion 2 Nord (VS)
027 566 91 91 | sion@holinger.com | www.holinger.com

Date	Dess.	Contrôlé	Visa
13.09.2023	FEA	JOB	
A			
B			
C			

Affaire n° : S2137

Plan n° : S2174-33-008

TOUS LES PLANS DU DOSSIER
SERONT EGALEMENT TIMBRÉS ET
SIGNÉS PAR L'ADMINISTRATION
COMMUNALE

L'administration communale de Vétroz certifie que le présent projet, mis à l'enquête publique par insertion au Bulletin officiel du et affichage a été déposé au greffe communal du au pour y être consulté.

le

L'ADMINISTRATION COMMUNALE


Le président Sceau Le secrétaire

Homologué par le Conseil d'Etat
en séance de :

Droit de sceau : Fr.

L'atteste :
LE CHANCELIER D'ETAT

Canalisations existantes		Canalisations projetées	
	Eaux claires		Eaux claires
	Eaux usées		Eaux usées
	Eaux mixtes		Conduite supprimée
Services existants		Services projetés	
	Eau potable		Eau potable
	Electricité		Electricité
	OIKEN et éclairage public		Télécom et éclairage public
	Swisscom		Swisscom
	Gaz		Gaz
	Chauffage à distance		Chauffage à distance
	Conduite supprimée		Conduite supprimée

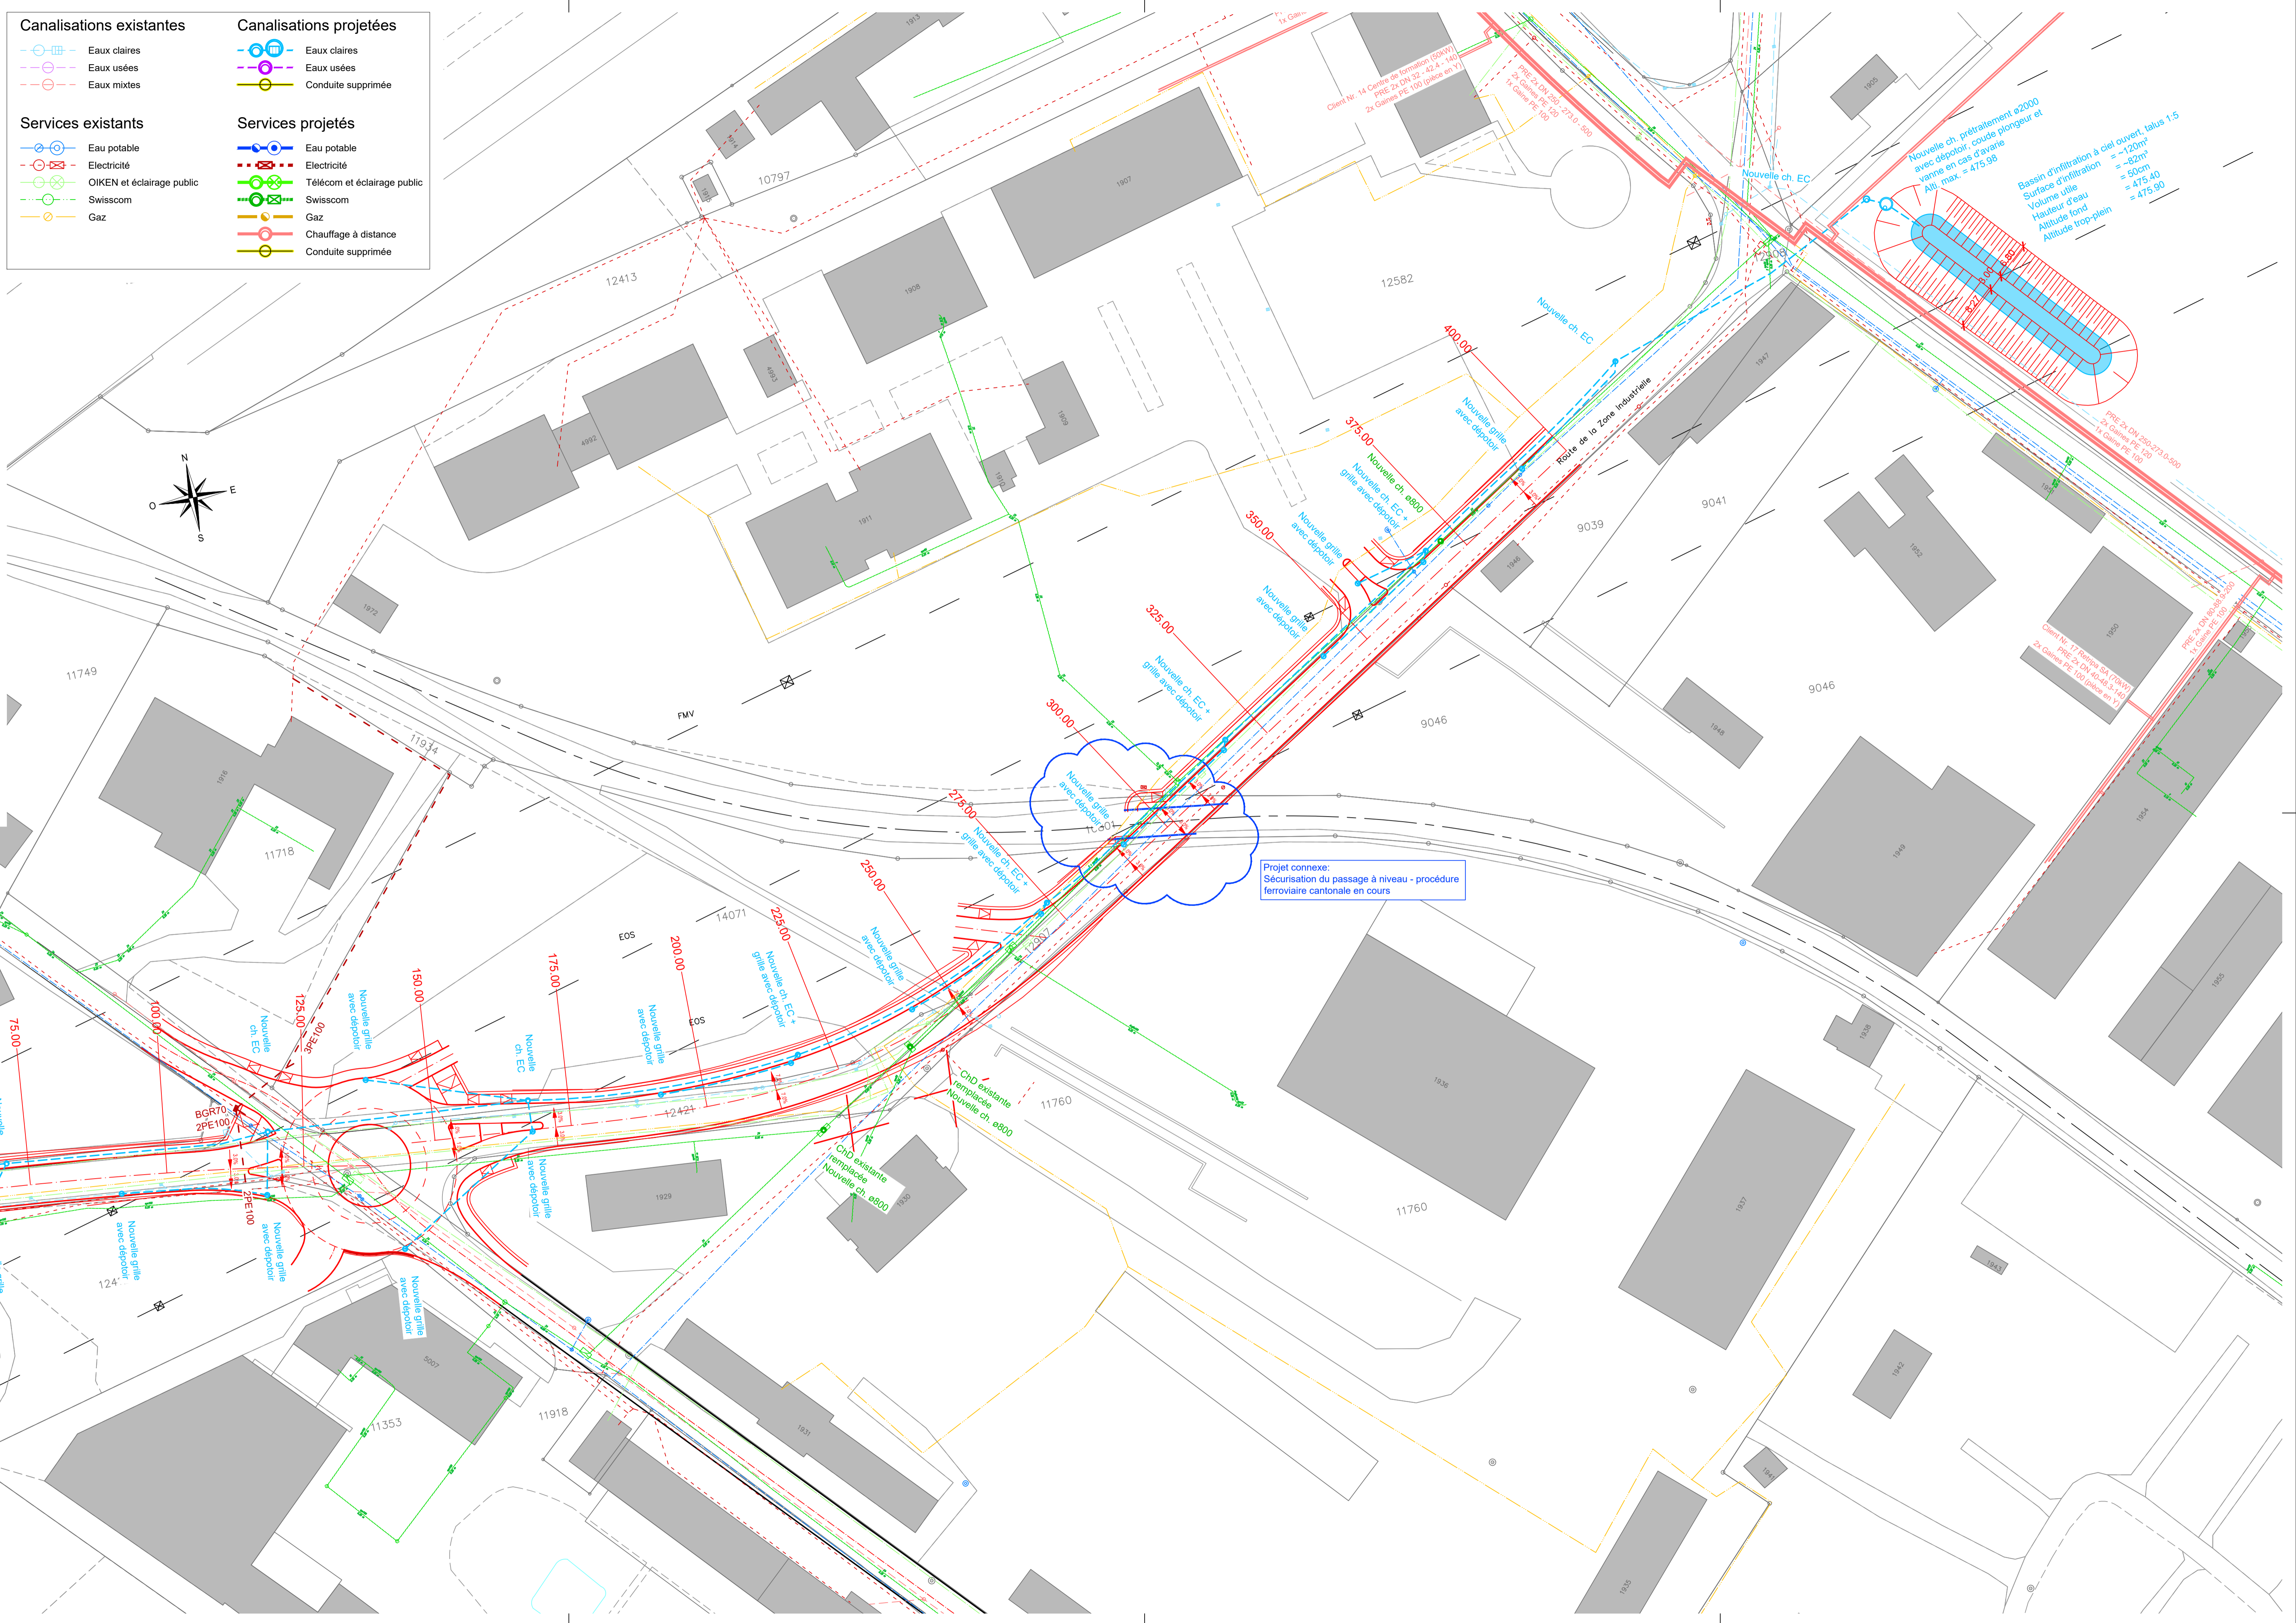

fr:\sion\217433 - demande d'administration\plans\2174_cana_ouest.dwg