

ROUTE PRINCIPALE DE PLAINE

# VS

Route N°  
RC 504

Commune  
Vétroz

Pièce N° 15

---

DOSSIER

MISE A L'ENQUETE PUBLIQUE

Section de route  
Tronçon

P.R.

CONTHEY Raccordement N9

Route de débord Sud à l'A9 s/Vétroz

100 + 990

ARDON

Traversée du Botza EST

115 + 000

---

CORRECTION DE LA CHAUSSEE

Longueur effective de l'aménagement : 500m.

---

SITUATION BORDURES

1:500

Auteur du projet : **HOLINGER**

Avenue Ritz 35 | CH-1950 Sion 2 Nord (VS)  
027 566 91 91 | sion@holinger.com | www.holinger.com

Autorité cantonale : Service de la mobilité

L'administration communale de ..... certifie, que le présent projet, mis à l'enquête publique par insertion au Bulletin officiel du ....., et affichage, a été déposé au greffe communal du ..... au ..... pour y être consulté.

L'ADMINISTRATION COMMUNALE

Le Président  
Sceau

Le Secrétaire

---

Date	Dessiné	Contrôlé	Visé
13.09.2022	FEA	JCB	

TOUS LES PLANS DU DOSSIER SERONT EGALEMENT TIMBRÉS ET SIGNÉS PAR L'ADMINISTRATION COMMUNALE

Homologué par le conseil d'Etat en séance du .....

Droit de timbre Fr. ....

Projet du : Octobre 2022

S2174


L'atteste le Chancelier d'Etat :

Présenté 217433 - demande d'autorisation plans 2174\_situation\_bordures\_est.dwg

Format : #89 x 3309

**Légende**

- Chaussée
- Accès
- Trottoir +12cm
- Trottoir +3cm
- Accotement / pastille centrale
- Glissière
- Démolition
- DMTE 208 15/19/32, +12cm
- DMTE 200T 15/19/26, +3cm
- DMTE 208Tr, +3cm à +12cm
- Bordure Granit 18/25/20 +7cm
- DMTE 203 15/19/45, +20cm
- DMTE 201 8/30, bordurette

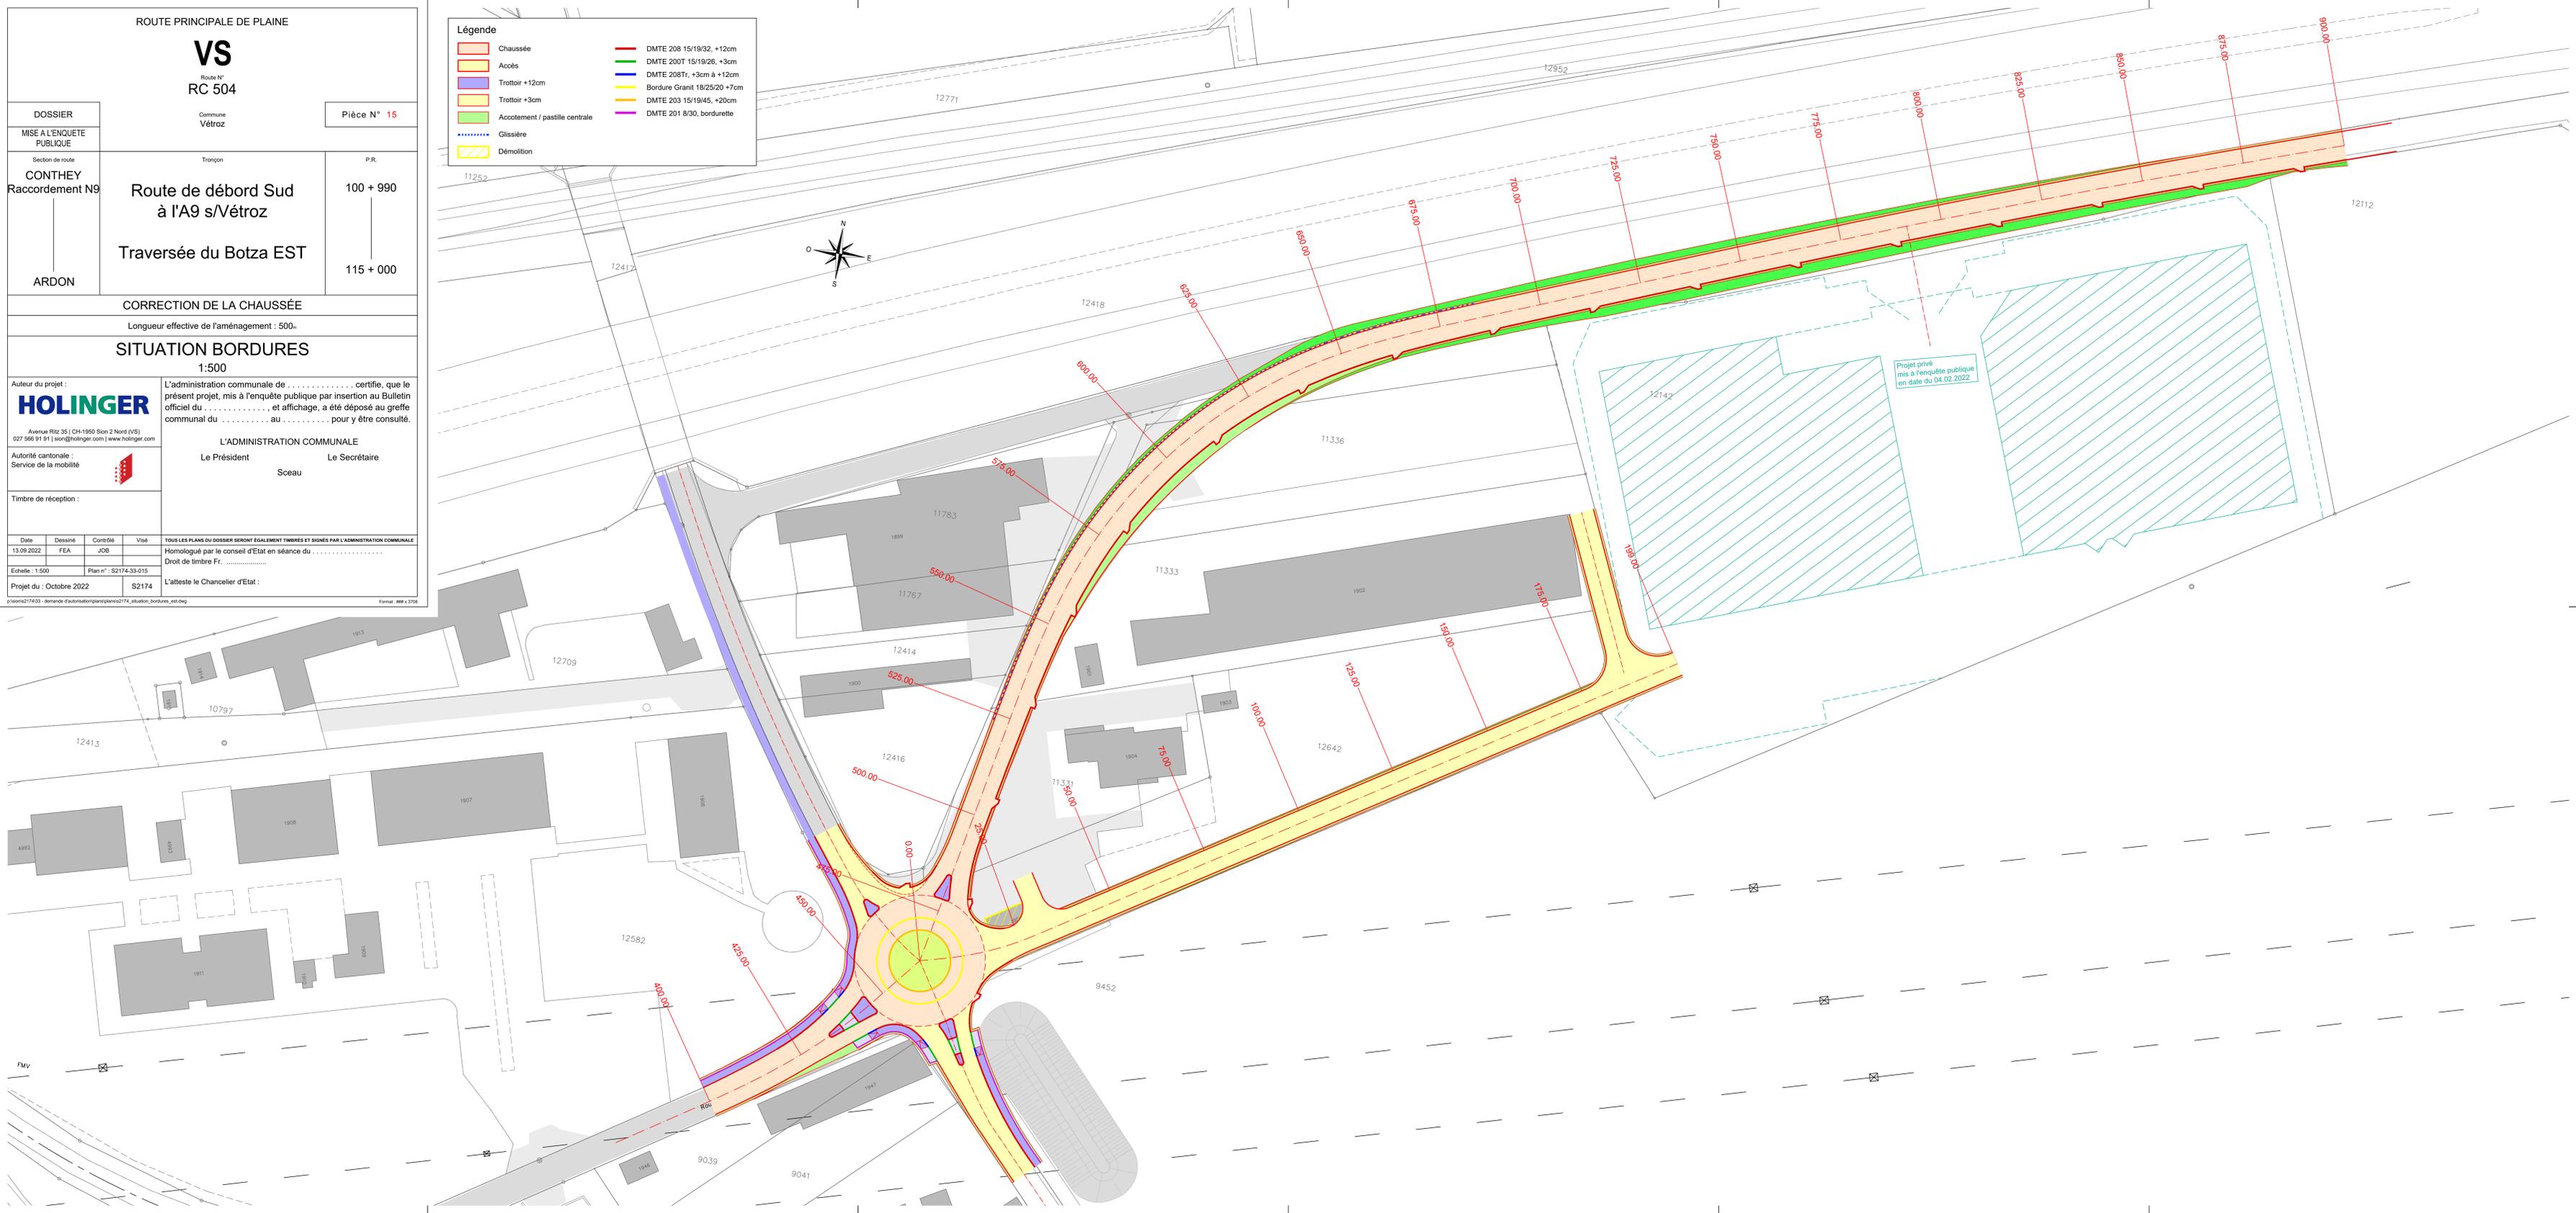

Projet privé  
mis à l'enquête publique  
en date du 04.02.2022