

ROUTE PRINCIPALE DE PLAINE

# VS

Route N°  
RC 504

Commune  
Vétroz

Pièce N° 9

DOSSIER

MISE A L'ENQUETE PUBLIQUE

Section de route  
Tronçon

P.R.

CONTHEY Raccordement N9

Route de débord Sud à l'A9 s/Vétroz

100 + 990

ARDON

Traversée du Botza EST

115 + 000

CORRECTION DE LA CHAUSSEE

Longueur effective de l'aménagement : 500m.

### SITUATION EXPROPRIATIONS

1:500

Auteur du projet : **HOLINGER**

Avenue Ritz 35 | CH-1950 Sion 2 Nord (VS)  
027 566 91 91 | sion@holinger.com | www.holinger.com

Autorité cantonale : Service de la mobilité

L'administration communale de ..... certifie, que le présent projet, mis à l'enquête publique par insertion au Bulletin officiel du ....., et affichage, a été déposé au greffe communal du ....., au ....., pour y être consulté.

L'ADMINISTRATION COMMUNALE

Le Président  
Sceau

Le Secrétaire

TOUS LES PLANS DU DOSSIER SERONT EGALEMENT TIMBRÉS ET SIGNÉS PAR L'ADMINISTRATION COMMUNALE

Date	Dessiné	Contrôlé	Visé
13.09.2023	FEA	JCB	

Homologué par le conseil d'Etat en séance du .....

Droit de timbre Fr. ....

Echelle : 1:500


Plan n° : S2174-33-09

Projet du : Octobre 2022

S2174

L'atteste le Chancelier d'Etat :

Format : 594 x 1360

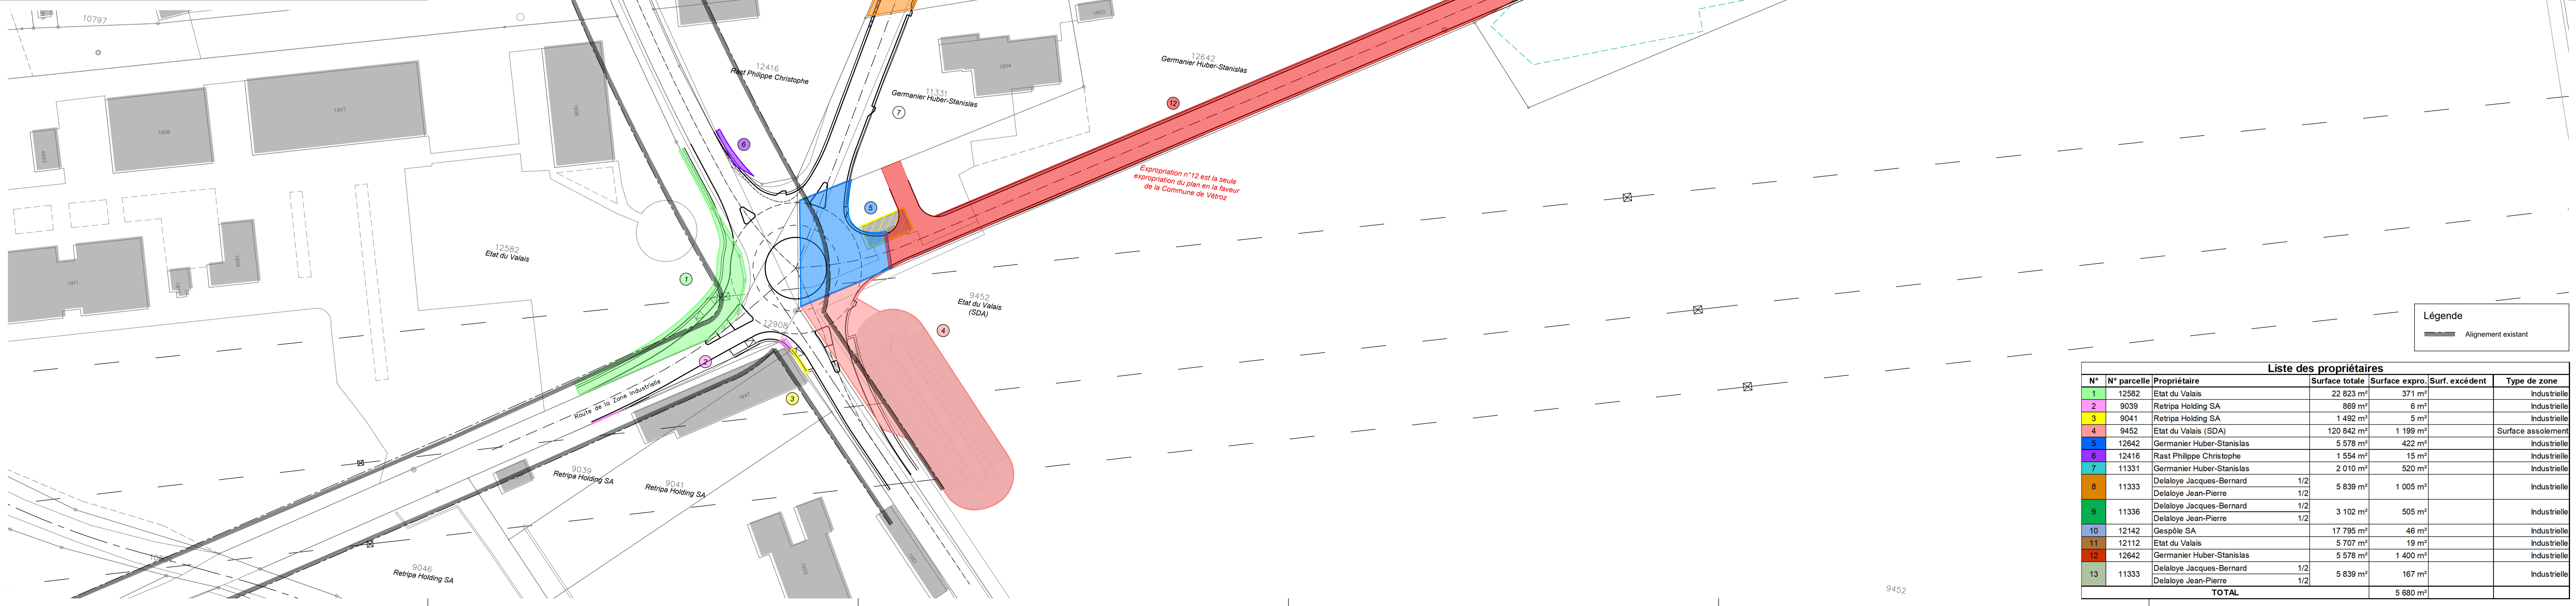

#### Liste des propriétaires

N°	N° parcelle	Propriétaire	Surface totale	Surface expro.	Surf. excédent	Type de zone
1	12582	Etat du Valais	22 823 m²	371 m²		Industrielle
2	9039	Retripa Holding SA	869 m²	6 m²		Industrielle
3	9041	Retripa Holding SA	1 492 m²	5 m²		Industrielle
4	9452	Etat du Valais (SDA)	120 842 m²	1 199 m²		Surface assèlement
5	12642	Germainier Huber-Stanislas	5 578 m²	422 m²		Industrielle
6	12416	Rast Philippe Christophe	1 554 m²	15 m²		Industrielle
7	11331	Germainier Huber-Stanislas	2 010 m²	520 m²		Industrielle
8	11333	Delaloye Jacques-Bernard Delaloye Jean-Pierre	5 839 m²	1 005 m²		Industrielle
9	11336	Delaloye Jacques-Bernard Delaloye Jean-Pierre	3 102 m²	505 m²		Industrielle
10	12142	Gespôle SA	17 795 m²	46 m²		Industrielle
11	12112	Etat du Valais	5 707 m²	19 m²		Industrielle
12	12642	Germainier Huber-Stanislas	5 578 m²	1 400 m²		Industrielle
13	11333	Delaloye Jacques-Bernard Delaloye Jean-Pierre	5 839 m²	167 m²		Industrielle
<b>TOTAL</b>				<b>5 680 m²</b>		